

LEGENDA

UNITA' FUNZIONALI

1 - AMBITI FLUVIALI

- Ambiti dei corsi d'acqua
 - fiume Lambro Meridionale
 - roggia Ticinello
 - roggia Spezziana
 - roggia Molina
 - roggia Usella
 - roggia Colombana

- Ambiti di rispetto dei corsi d'acqua

2 - AMBITI DI CAVA

- Ambiti di cava individuati dal Piano Cave Provinciale (ATE99 - GP08)

3 - BIOTOPPI E AMBITI DI RILEVANZA AMBIENTALE

- Biotopi
 - B1 - Tifeto
 - B2 - Laghetto (cava rinaturata)
 - B3 - Residuo di ontaneto
 - B4 - Zona umida
 - B5 - Laghetto e bosco

- Aree di rilevanza ambientale:
 - A1 - Fascia di ontaneto

4 - AMBITI DEI SERVIZI PUBBLICI E PRIVATI DI INTERESSE PUBBLICO

- Servizi pubblici e privati di interesse pubblico
 - S1 - Campo volo
 - S2 - Area verde attrezzato
 - S3 - Strada di accesso agli Oasi di Torrevecchia Pia e pioppeto bianco
 - S4 - Area per macchia seriale
 - S5 - Maneeggio cavalli
 - S6 - Area verde attrezzato (ambito di trasformazione residenziale frazione Cavagnera)

- Localizzazione indicativa di parcheggi pubblici

5 - AMBITI AGRICOLI

- Ambiti agricoli normali - E1
- Ambiti agricoli di supporto alla RER di 1° livello - E2
- Ambiti agricoli di supporto alla RER di 2° livello - E3
- Ambiti agricoli delle cascinie storiche - E4

6 - AMBITI DELLA VIABILITA'

- Strade esistenti
 - SP2
 - SP154
 - SP50
 - SP109
 - SP9

- Piste ciclabili di progetto

- Localizzazione indicativa delle porte del parco
 - PP1 - Sizzano_campo volo
 - PP2 - Vidigulfo_pista di Vairano
 - PP3 - Torrevecchia Pia_casi

- Ecodotti
 - ECO1 - Vidigulfo_frazione Cavagnera
 - ECO2 - Vidigulfo_SP2
 - ECO3 - Torrevecchia Pia_ponte sul Lambro Meridionale

VINCOLI PAESAGGISTICI

- Ambiti dei boschi (LR 31/2008 e s.m.i.)
- Vincolo paesaggistico ai sensi del DL 42/2004, art.142, c.1, lett.g)
- Ambiti di rispetto di 150 m delle acque pubbliche vincolate
- Vincolo paesaggistico ai sensi del DL 42/2004, art.142, c.1, lett.c)

VINCOLI AMMINISTRATIVI


- Limiti di rispetto stradale (fatte salvo le riduzioni nei centri abitati secondo il nuovo codice della strada)
- Limite di rispetto cimiteriale
- Limite di rispetto del depuratore
- Elettrodotto ad alta tensione
- Linea n° 35 - 132 KV
- Limite di rispetto dell'elettrodotto ad alta tensione
- Ossigenodotto
- Limite di rispetto dell'ossigenodotto

Ambiti di interesse archeologico

- Aree di ritrovamento archeologico (tavola 3.3 PTCP)
- Aree di rischio archeologico (tavola 3.3 PTCP)

CONFINI

- Perimetro PLIS
- Confini comunali

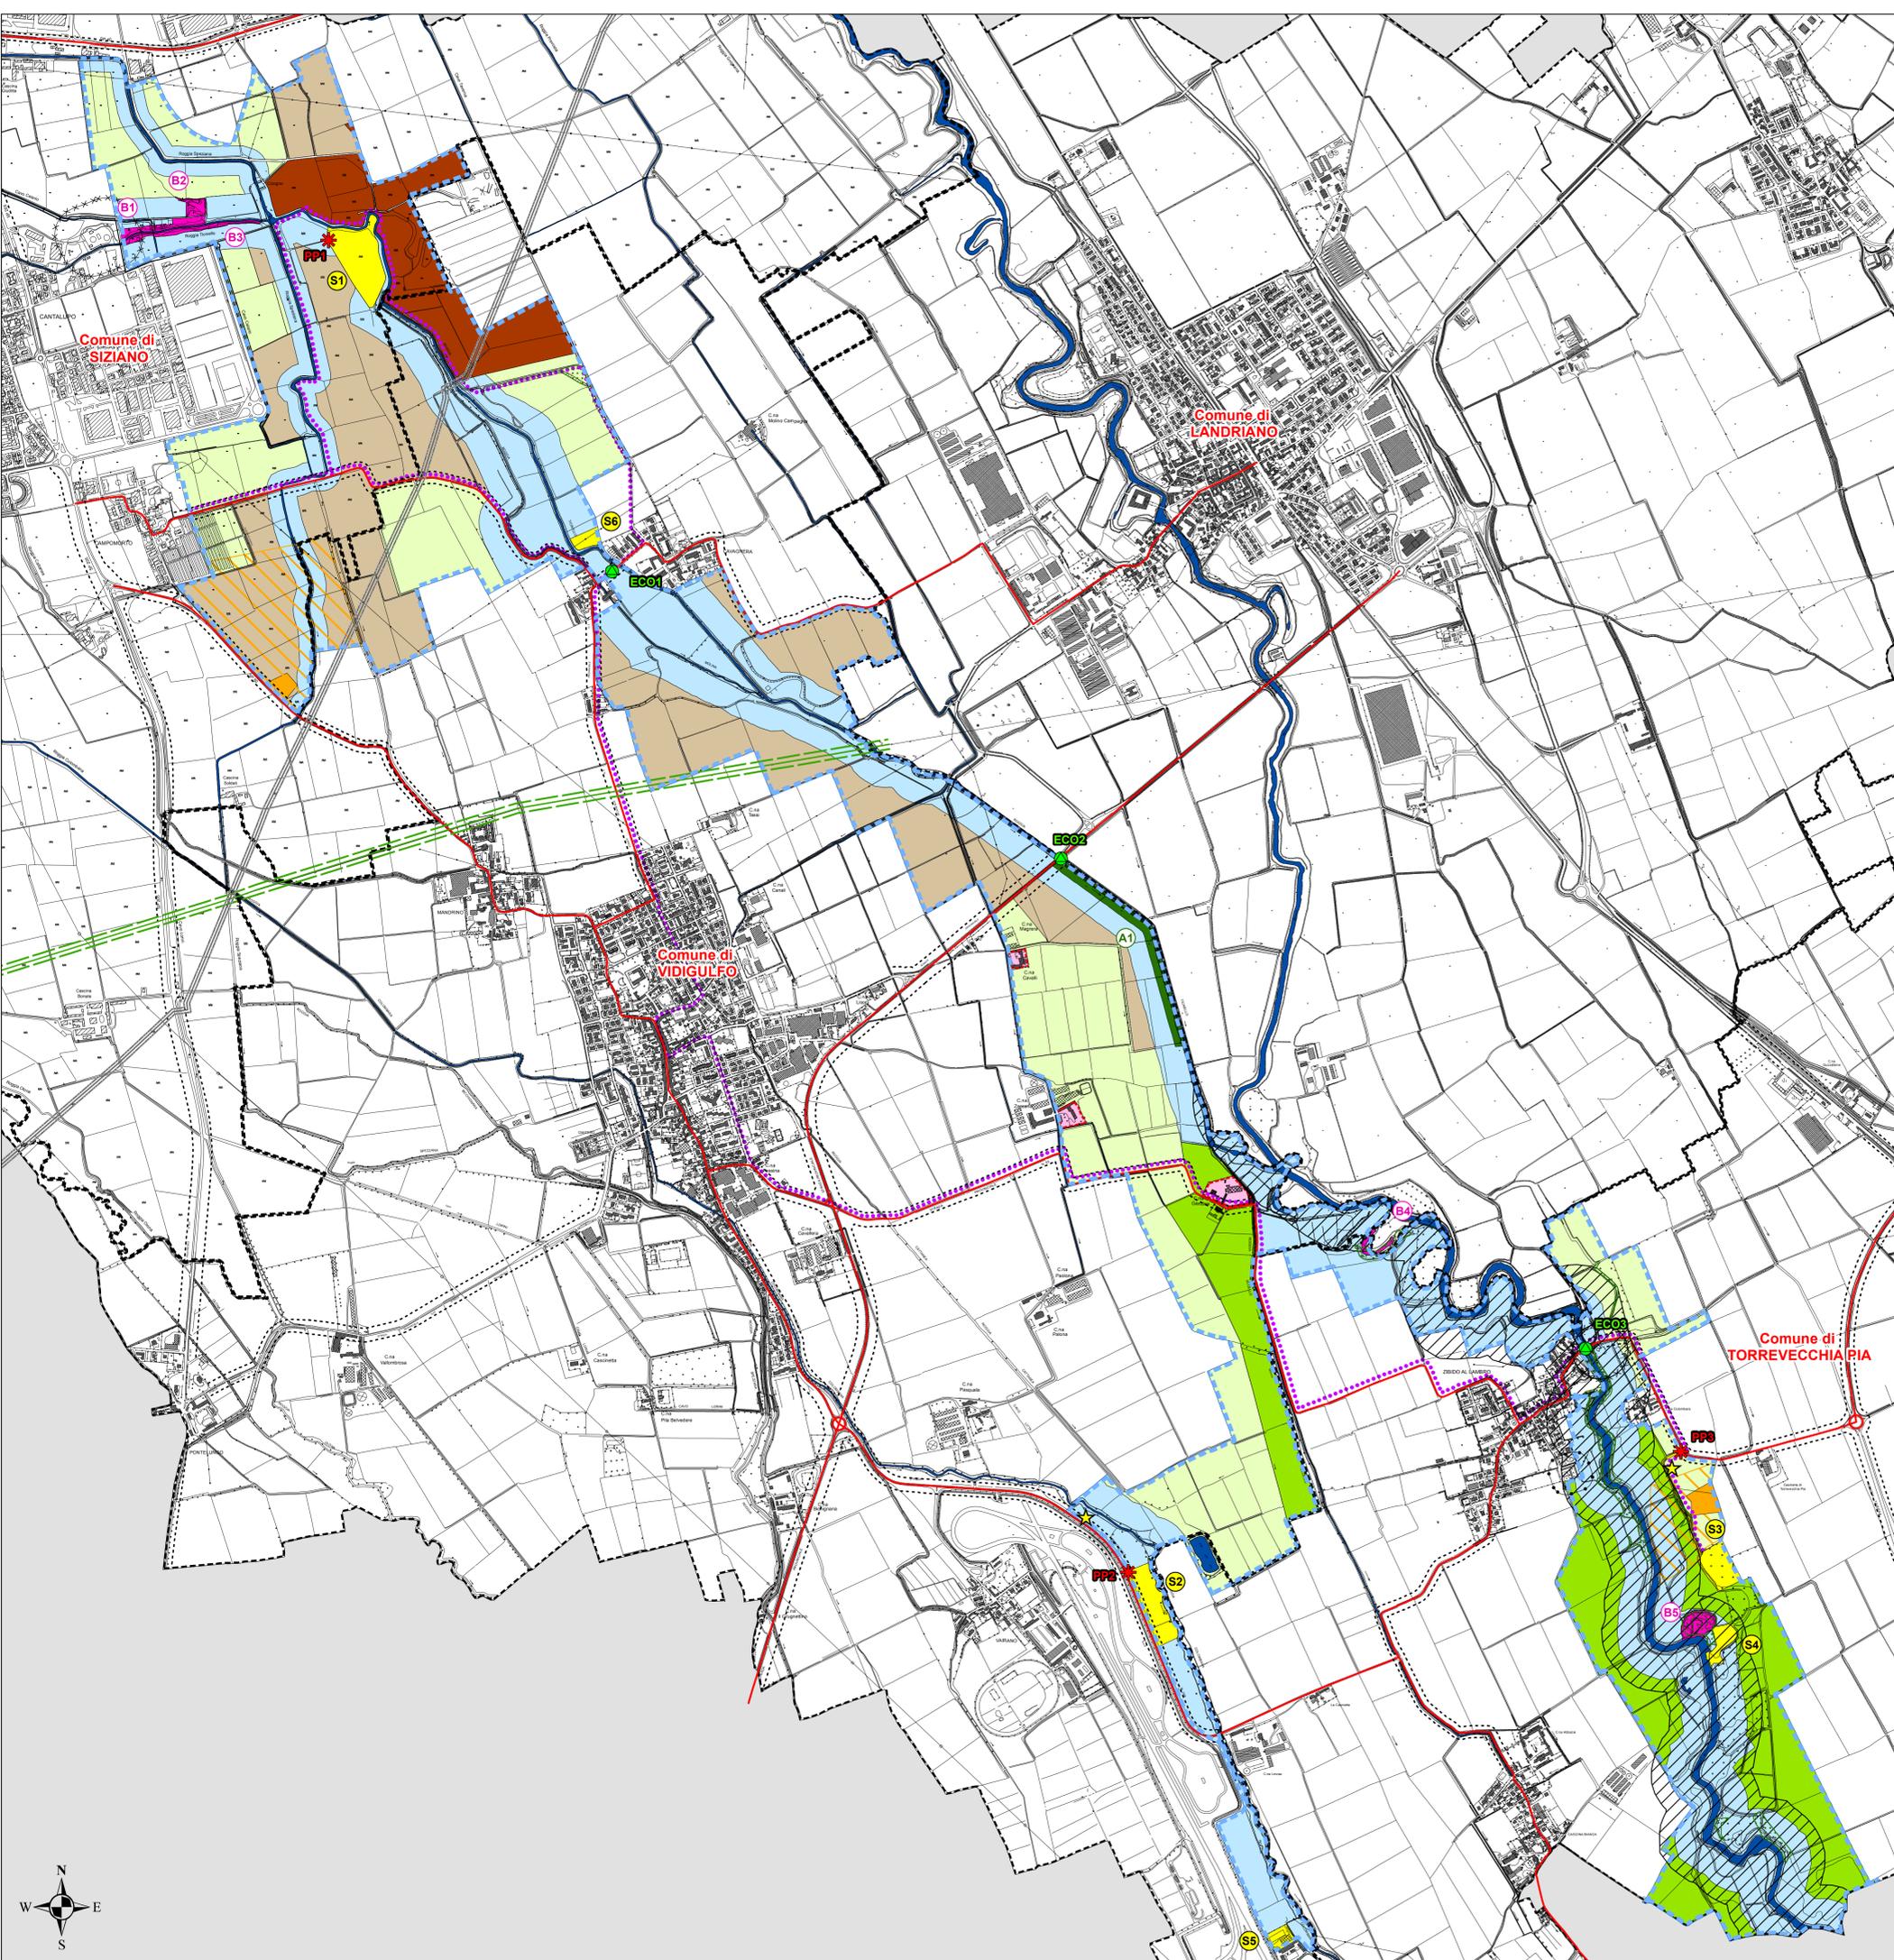

COMUNI DI
**SIZIANO,
TORREVECCHIA PIA e
VIDIGULFO**
PROVINCIA DI PAVIA

P.L.I.S.
**PARCO del LAMBRO MERIDIONALE
e del TICINELLO**
Parco Locale di Interesse Sovracomunale

PIANO PARTICOLAREGGIATO

Tavola n.14
**Carta delle unità funzionali
TUTTI I COMUNI
APPROVAZIONE**
Scala 1:10.000

Comune di SIZIANO
SINDACO
dott. ing. Massimiliano Brambilla

TECNICO COMUNALE
geom. Massimo Mauro Bertoni

PROGETTISTI
dott. arch. Mario Mossolani
dott. Silvia Paola Assini
dott. Salvino Tosi

Comune di TORREVECCHIA PIA
SINDACO
Antonio Esposito

TECNICO COMUNALE
dott. arch. Paolo Menudo

COLLABORATORI
dott. urb. Sara Panizzari
dott. ing. Giulia Natale
dott. ing. Marcello Mossolani
geom. Mauro Scano

Comune di VIDIGULFO
SINDACO
dott. Pietro Aristide Sfondrini

TECNICO COMUNALE
dott. ing. Arturo Guadagnolo

STUDI NATURALISTICI
dott. Massimo Merati
dott. Niccolò Mapelli

STUDIO MOSSOLANI
urbanistica architettura ingegneria
via della pace 14 - 27045 casteggio (pavia) - tel. 0383 890096 - telefax 0383 82423 - www.studiomossolani.it

