

LEGENDA PGT (Carta della disciplina delle aree) Comune di Sizzano

SISTEMA DELLO SPAZIO COSTRUITO

Città storica
 Ambiti del tessuto storico

Città consolidata
 Ambiti del tessuto consolidato

Città da consolidare
 Ambiti dei piani attuativi in corso

Città da trasformare (disciplinata dal Documento di Piano)
 Perimetro degli ambiti di trasformazione
 Area di intervento all'interno degli ambiti di trasformazione

SISTEMA RURALE PAESISTICO AMBIENTALE

Ambiti agricoli

Ambiti di salvaguardia paesaggistica e ambientale

Ambiti di interesse archeologico

Ambiti delle attività estrattive

SISTEMA DEI SERVIZI (disciplinato dal Piano dei Servizi)

SISTEMA DELLA MOBILITA'


Viabilità stradale

Viabilità dolce

Viabilità ferroviaria

LIMITI DI RISPETTO

CONFINI

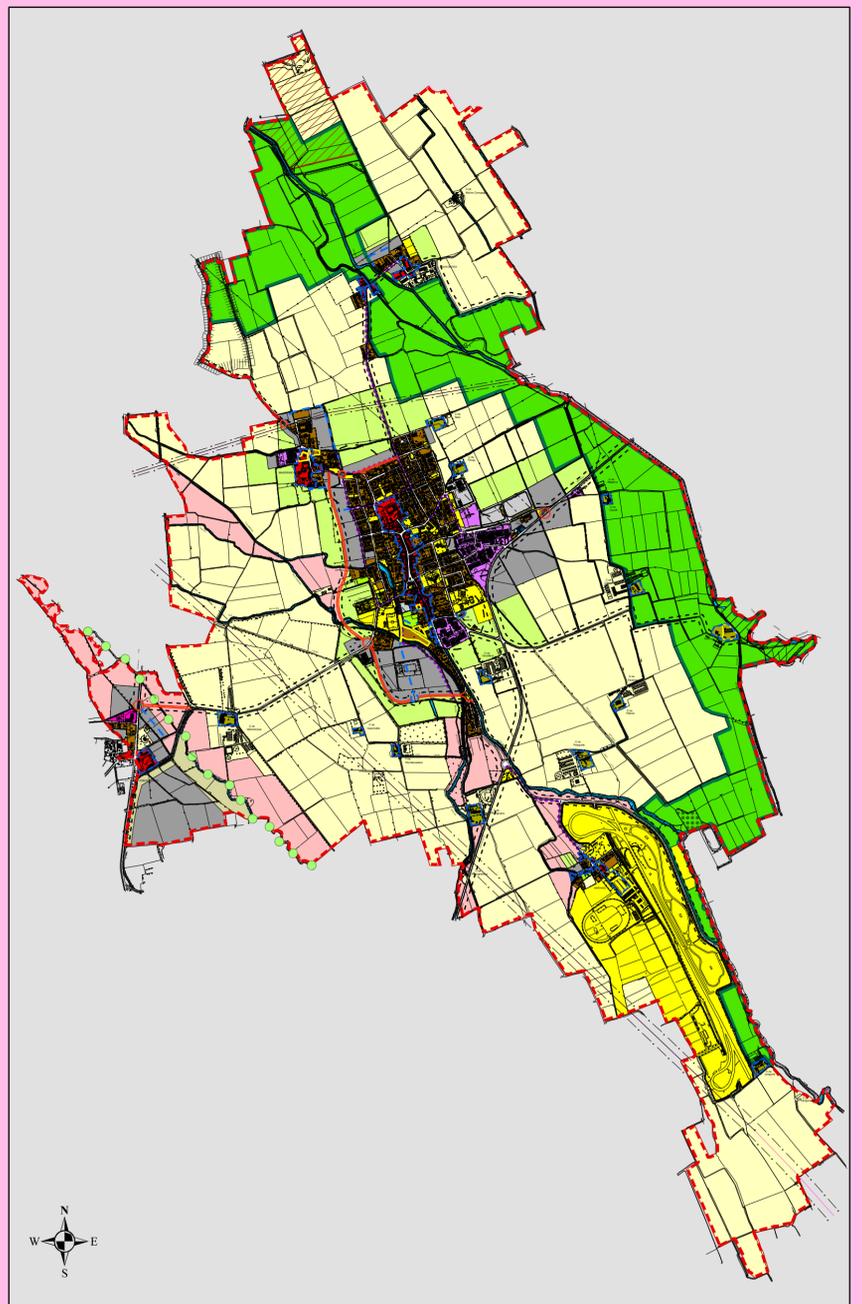

LEGENDA PGT (Carta della disciplina delle aree) Comune di VIDIGULFO

SISTEMA DELLO SPAZIO COSTRUITO

Città storica
 Ambiti del tessuto storico

Città consolidata
 Ambiti del tessuto consolidato

Città da consolidare
 Ambiti dei piani attuativi in corso

Città da trasformare (disciplinata dal Documento di Piano)
 Perimetro degli ambiti di trasformazione
 Area di intervento all'interno degli ambiti di trasformazione

SISTEMA DEI SERVIZI (disciplinato dal Piano dei Servizi)

Servizi pubblici, di interesse pubblico e di interesse generale

SISTEMA DELLO SPAZIO APERTO

Ambiti agricoli

Ambiti di salvaguardia delle preesistenze ambientali

Prescrizioni del P.T.C.P. di Pavia


Ambiti dei parchi locali di interesse sovracomunale

Ambiti delle attività estrattive

SISTEMA DELLA MOBILITA'

LIMITI DI RISPETTO

CONFINI

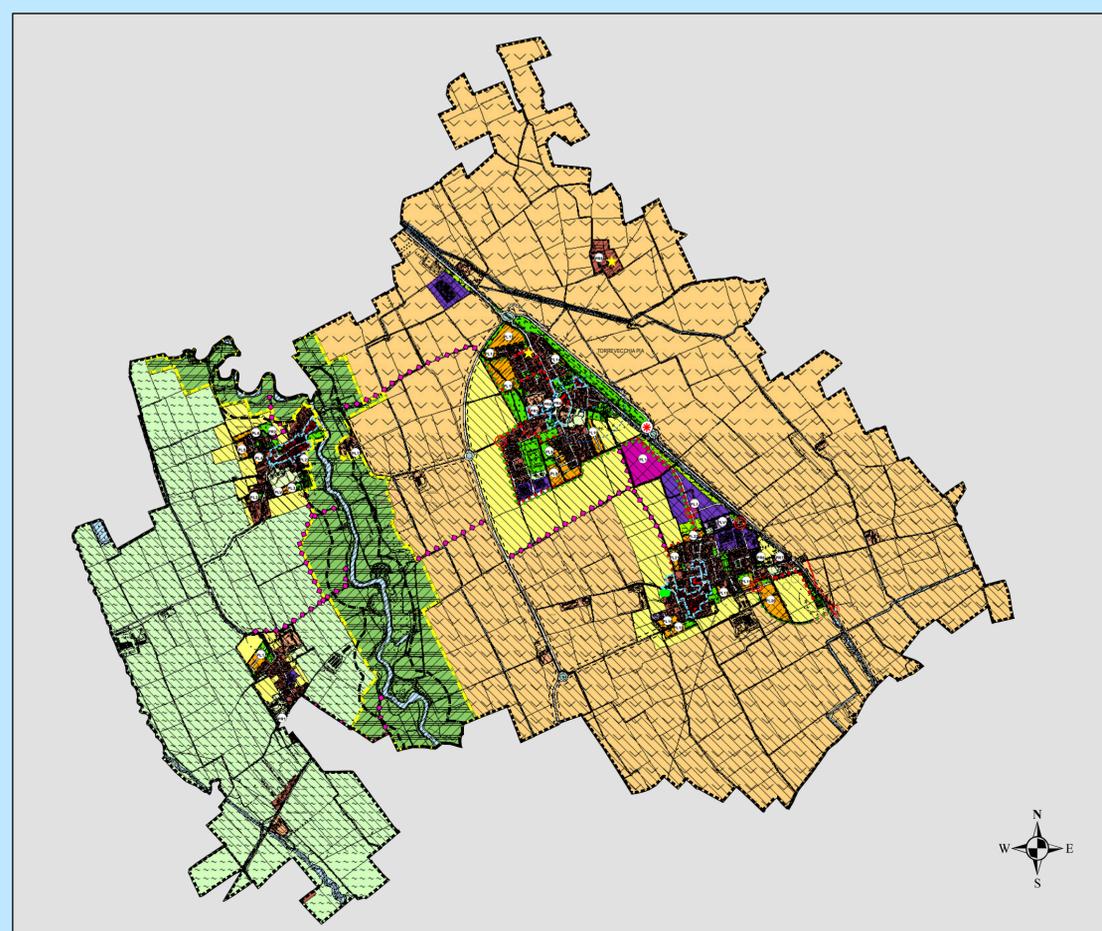

LEGENDA PRG Comune di TORREVECCHIA PIA

ZONE PREVALENTEMENTE RESIDENZIALI

ZONE PER GLI INSEDIAMENTI PRODUTTIVI

ZONE AGRICOLE DI TUTELA AMBIENTALE

ZONE DESTINATE AD ATTREZZATURE PUBBLICHE

TUTELA DEI BENI PAESAGGISTICI E AMBIENTALI (D.Lgs. 22 gennaio 2004, n.42, artt. 142, comma 1)

PERIMETRAZIONE E SIMBOLOGIA

ZONE PER LA VIABILITA'

MARGINE DELLE FASCE DI RISPETTO



COMUNI DI SIZIANO, TORREVECCHIA PIA e VIDIGULFO
 PROVINCIA DI PAVIA

P.L.I.S. PARCO del LAMBRO MERIDIONALE e del TICINELLO
Parco Locale di Interesse Sovracomunale

PIANO PARTICOLAREGGIATO

Tavola n.8

Carta degli strumenti urbanistici vigenti

Scala 1:25.000

Comune di SIZIANO
 SINDACO
 dott. ing. Massimiliano Brambilla

TECNICO COMUNALE
 geom. Massimo Mauro Bertoni

PROGETTISTI
 dott. arch. Mario Mossolani
 dott. Silvia Paola Assini
 dott. Solveig Tosi

Comune di TORREVECCHIA PIA
 SINDACO
 Antonio Esposito

TECNICO COMUNALE
 dott. arch. Paolo Menuolo

COLLABORATORI
 dott. urb. Sara Panizzari
 dott. ing. Giulia Nistale
 dott. ing. Marcello Mossolani
 geom. Mauro Scano

Comune di VIDIGULFO
 SINDACO
 dott. Pietro Aristide Sfondrini

TECNICO COMUNALE
 dott. ing. Arturo Guadagnolo

STUDI NATURALISTICI
 dott. Massimo Merati
 dott. Niccolò Mapelli



STUDIO MOSSOLANI
 urbanistica architettura ingegneria
 via della pace 14 - 27045 casteggio (pavia) - tel. 0383 890096 - telefax 0383 82423 - www.studiomossolani.it