



COMUNE DI
SIZIANO
PROVINCIA DI PAVIA

PGT

Piano di Governo del Territorio

ai sensi della Legge Regionale 11 marzo 2007, n. 12

VARIANTE n.01/2017

Avviata con Deliberazione di Giunta Comunale n. 110 del 27 giugno 2016

25

PdR

Piano delle Regole

Tavola Carta della verifica della capacità insediativa

scala 1:5000

allegato alla deliberazione di Consiglio Comunale n. del

INDACO

Donatella Pavia

PROGETTISTI

DR. arch. Maria Rossini

DR. ing. Marcello Rossini

SEGREARIO

DR. Fausto Negro

RESPONSABILE SERVIZIO URBANISTICA

ING. Massimo Mauro Spadari

COLLABORATORE


ING. Mauro Scano



STUDIO MOSSOLANI

urbanistica, architettura, ingegneria

Via della pace 14 - 27045 Casteggio (PV) - tel. 0381 99206 - telefax 0381 82423 - www.studiomossolani.it

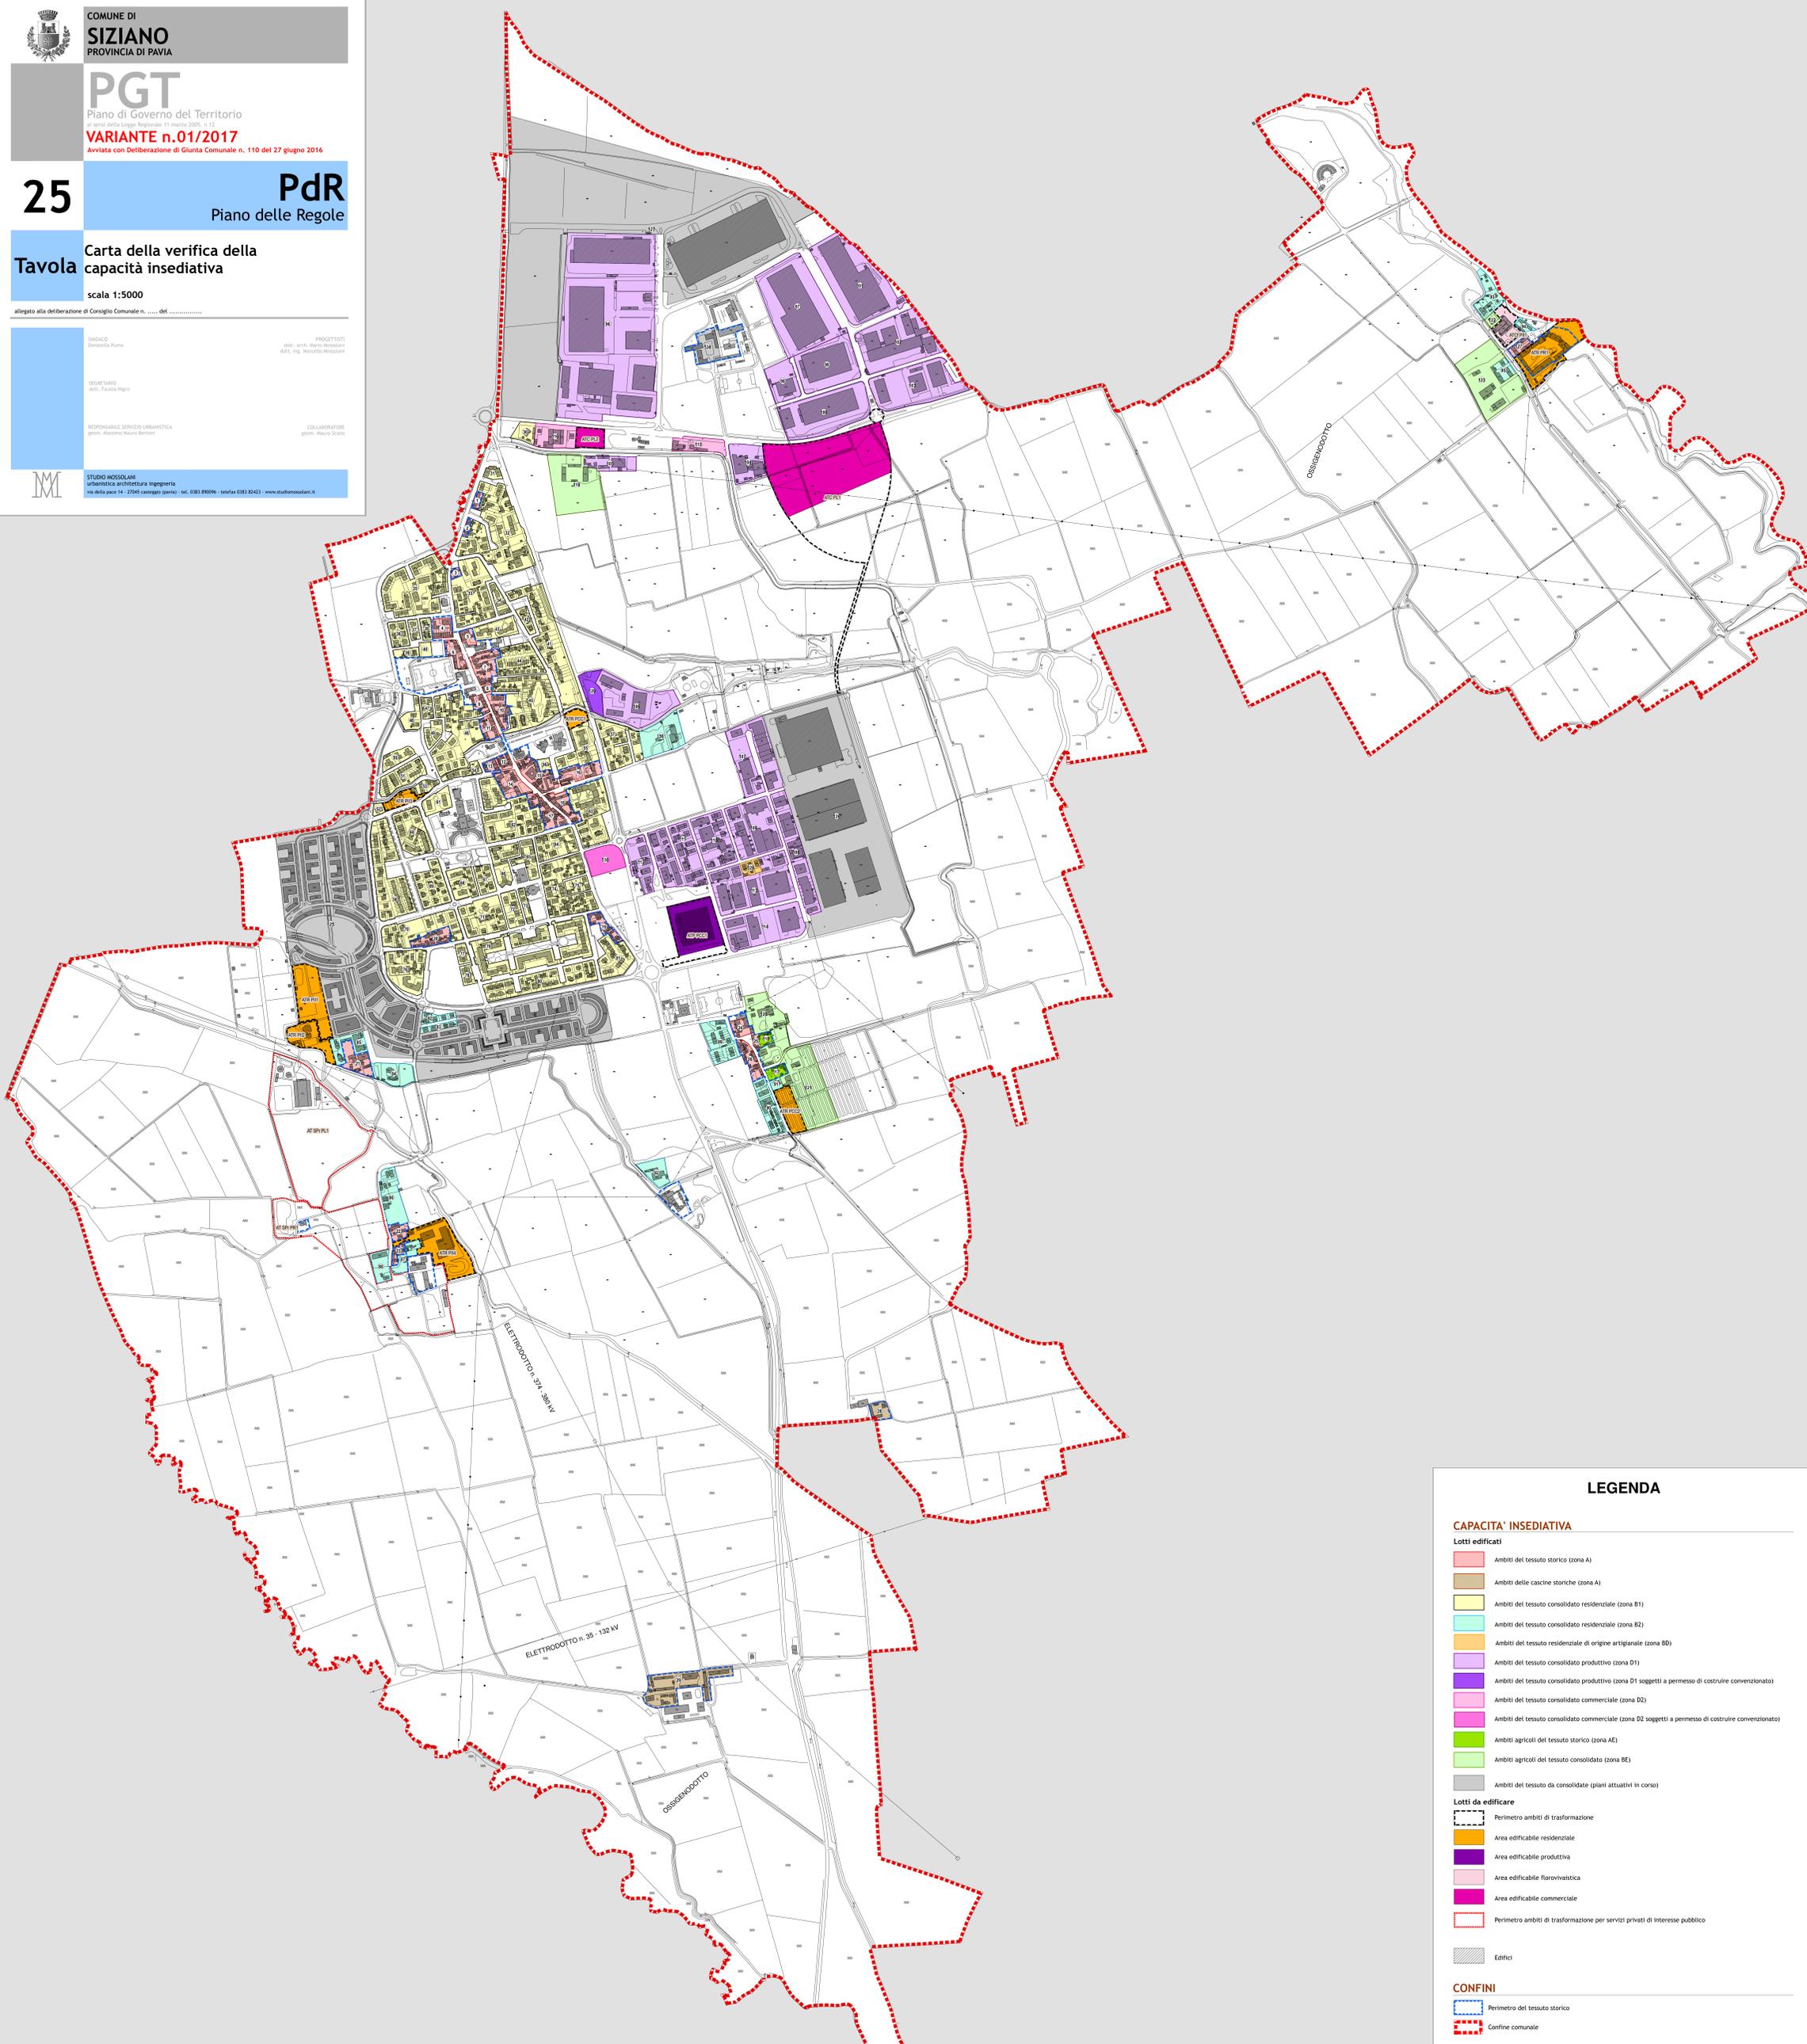

LEGENDA

CAPACITA' INSEDIATIVA

Lotti edificati

- Ambiti del tessuto storico (zona A)
- Ambiti delle cascine storiche (zona A)
- Ambiti del tessuto consolidato residenziale (zona B1)
- Ambiti del tessuto consolidato residenziale (zona B2)
- Ambiti del tessuto residenziale di origine artigianale (zona B0)
- Ambiti del tessuto consolidato produttivo (zona D1)
- Ambiti del tessuto consolidato produttivo (zona D1 soggetti a permesso di costruire convenzionato)
- Ambiti del tessuto consolidato commerciale (zona D2)
- Ambiti del tessuto consolidato commerciale (zona D2 soggetti a permesso di costruire convenzionato)
- Ambiti agricoli del tessuto storico (zona AE)
- Ambiti agricoli del tessuto consolidato (zona BE)
- Ambiti del tessuto da consolidare (piani attuativi in corso)

Lotti da edificare

- Perimetro ambiti di trasformazione
- Area edificabile residenziale
- Area edificabile produttiva
- Area edificabile florovivistica
- Area edificabile commerciale
- Perimetro ambiti di trasformazione per servizi privati di interesse pubblico

Edifici

- Edifici

CONFINI

- Perimetro del tessuto storico
- Confine comunale