



COMUNE DI
SIZIANO
PROVINCIA DI PAVIA

PGT

Piano di Governo del Territorio
ai sensi della Legge Regionale 11 marzo 2005, n.12
VARIANTE n.01/2017
Avviata con Deliberazione di Giunta Comunale n. 110 del 27 giugno 2016

28

PdS

Piano dei Servizi

Tavola

**Carta del verde e ipotesi della
Rete Ecologica Comunale (REC)**
scala 1:5000

allegato alla deliberazione di Consiglio Comunale n. del

INDACO
Saverio Pumo


PROGETTISTI
dott. arch. Marco Rocca
dott. ing. Marcello Accorini

SEGRETARIO
dott. Fausto Riggi

RESPONSABILE SERVIZIO URBANISTICA
dott. Massimo Nanni Bertoni

COLLABORATORE
dott. Aurora Scano

STUDIO MOSSOLANI
urbanistica e architettura ingegneria
via della Pace 11 - 27045 Castiglione (PV) - tel. 0381 89096 - fax 0381 89041 - www.studiomossolani.it

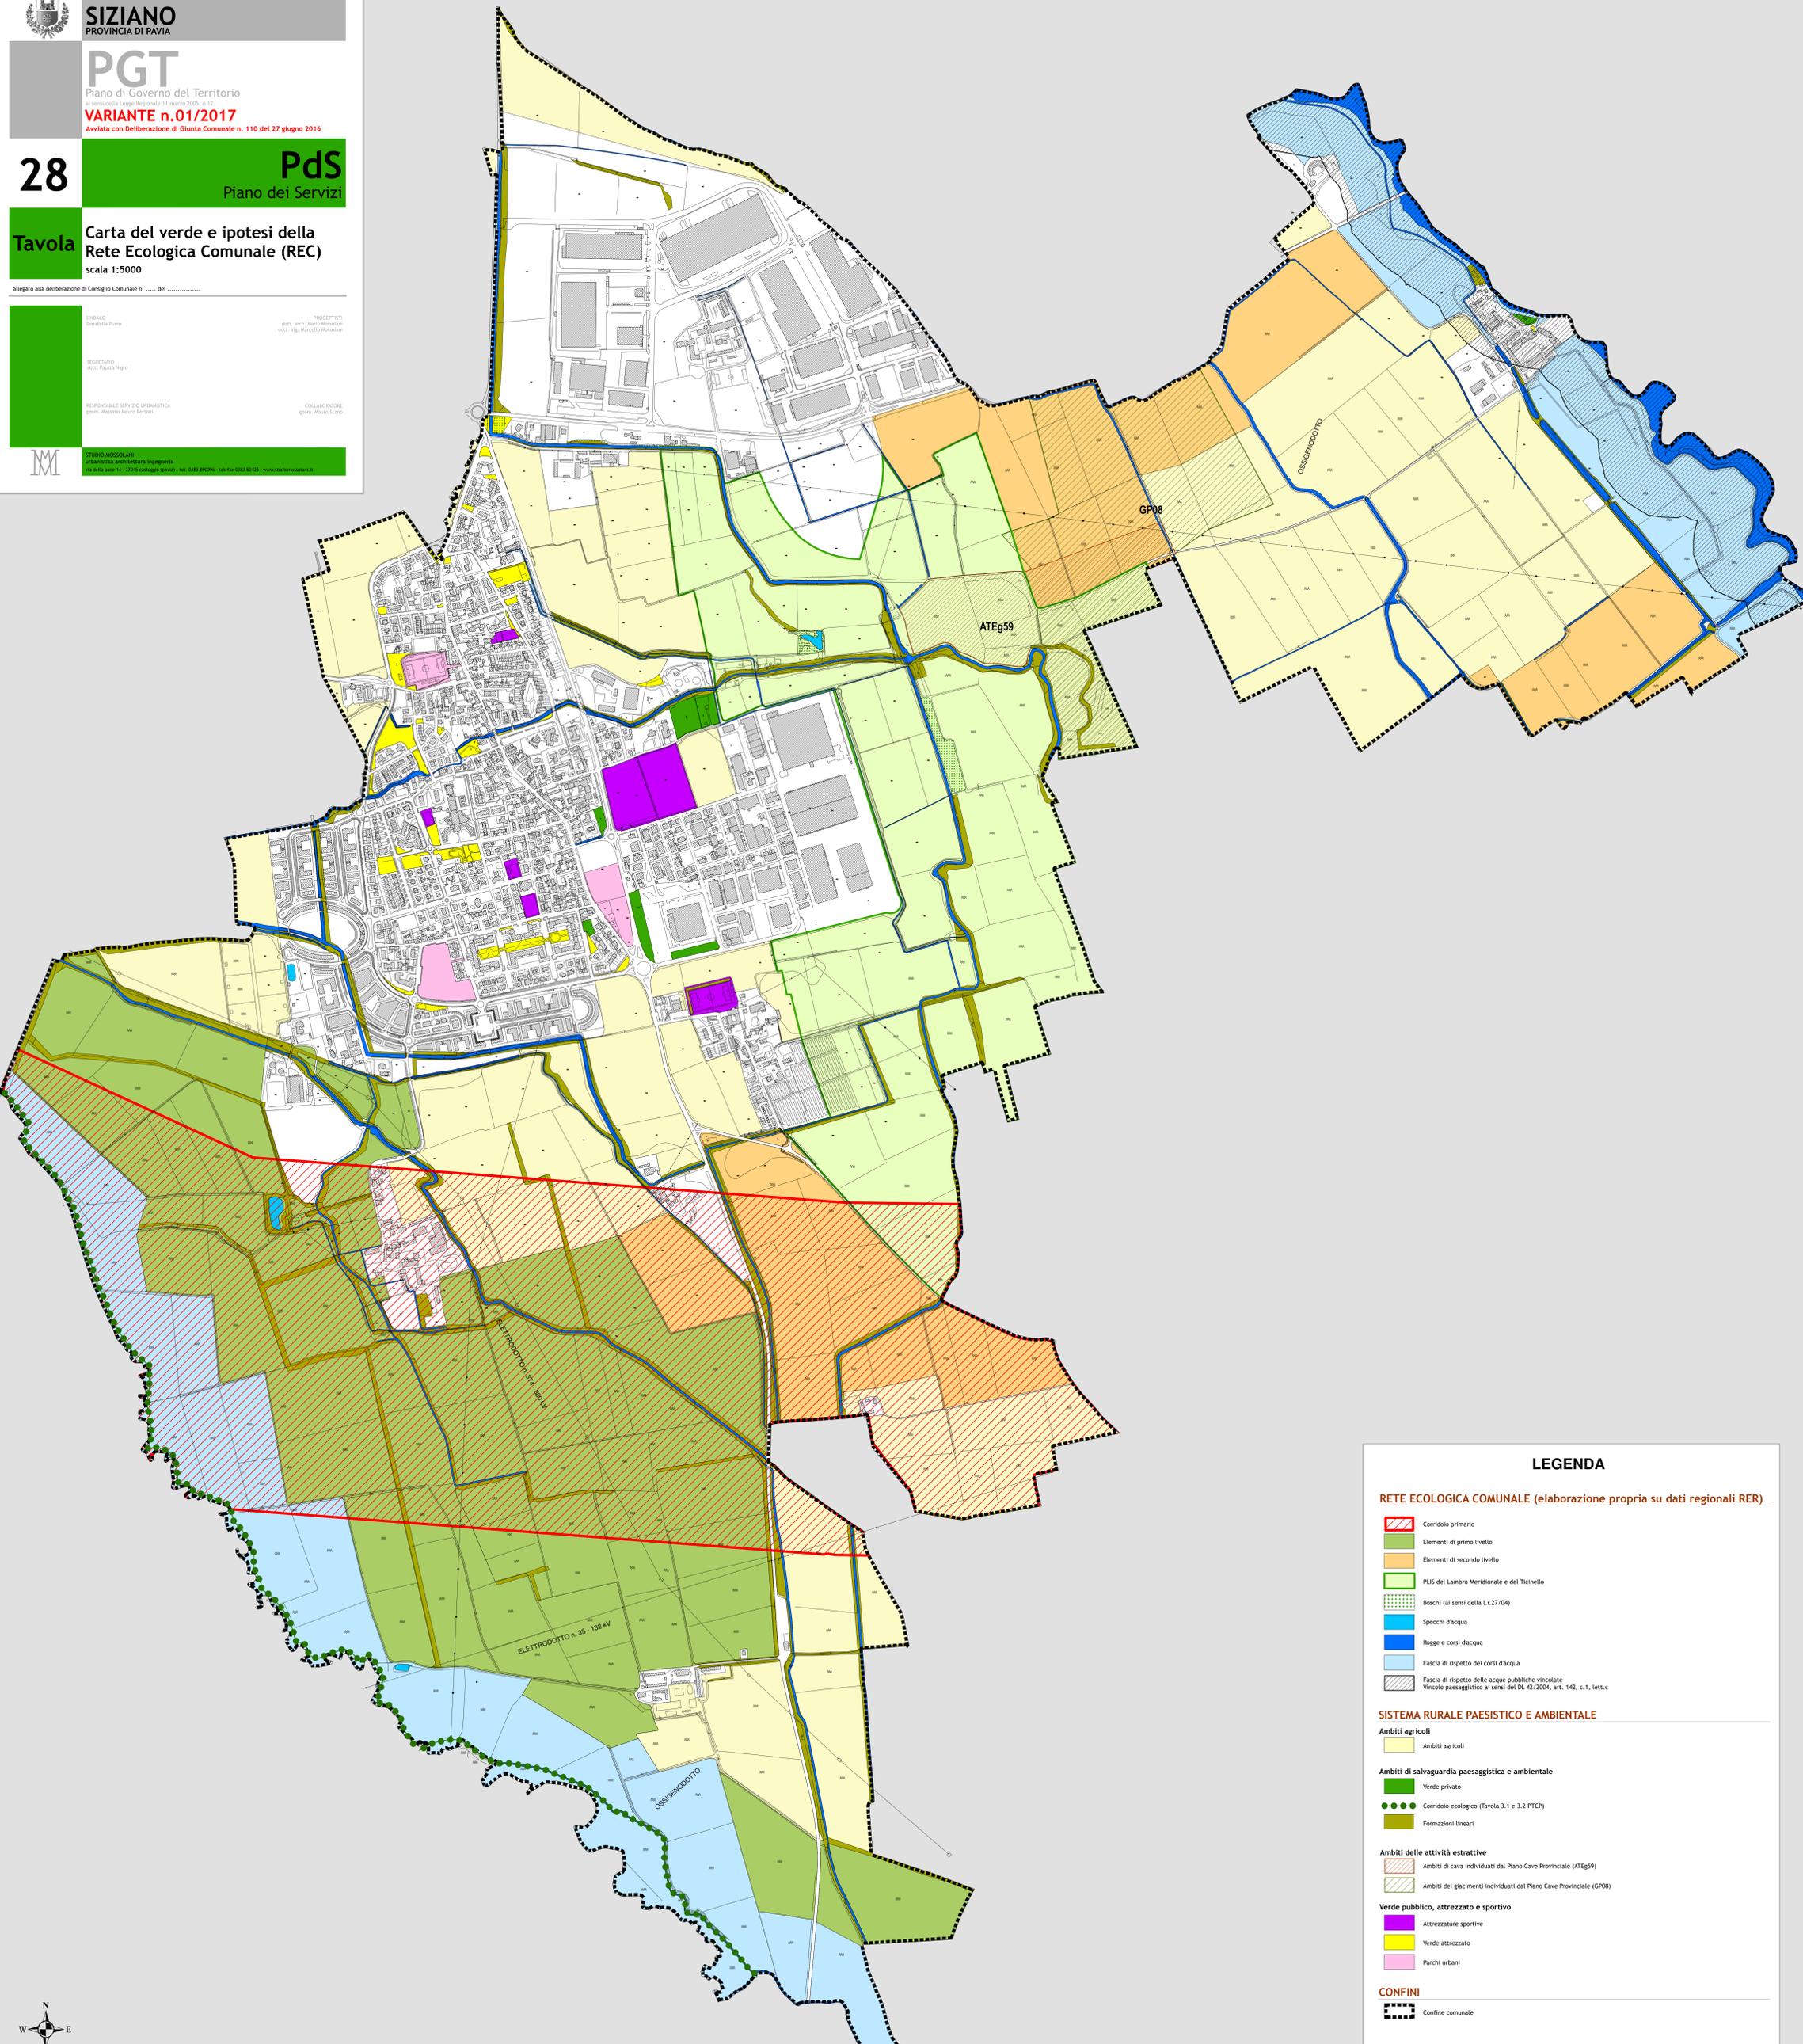

LEGENDA

RETE ECOLOGICA COMUNALE (elaborazione propria su dati regionali RER)

- Corridoio primario
- Elementi di primo livello
- Elementi di secondo livello
- PLUS del Lambro Meridionale e del Ticinello
- Boschi (ai sensi della L.r.27/04)
- Specchi d'acqua
- Rogge e corsi d'acqua
- Fascia di rispetto dei corsi d'acqua
- Fascia di rispetto delle acque pubbliche vincolate
- Vincolo paesaggistico ai sensi del DL 42/2004, art. 142, c.1, lett.c

SISTEMA RURALE PAESISTICO E AMBIENTALE

- Ambiti agricoli**
- Ambiti agricoli
- Ambiti di salvaguardia paesaggistica e ambientale**
- Verde privato
- Corridoio ecologico (Tavola 3.1 e 3.2 PTCF)
- Formazioni lineari
- Ambiti delle attività estrattive**
- Ambiti di cava individuati dal Piano Cave Provinciale (ATEg59)
- Ambiti dei giacimenti individuati dal Piano Cave Provinciale (GP08)

- Verde pubblico, attrezzato e sportivo**
- Attrezzature sportive
- Verde attrezzato
- Parchi urbani

- CONFINI**
- Confine comunale

