

LEGENDA

SISTEMA INSEDIATIVO

Numero fabbricato

Fabbricato

n°

Numero identificativo del fabbricato


CONFINI

Perimetro tessuto storico

Perimetro cascinie storiche

Confine comunale

COMUNE DI LACCHIARELLA

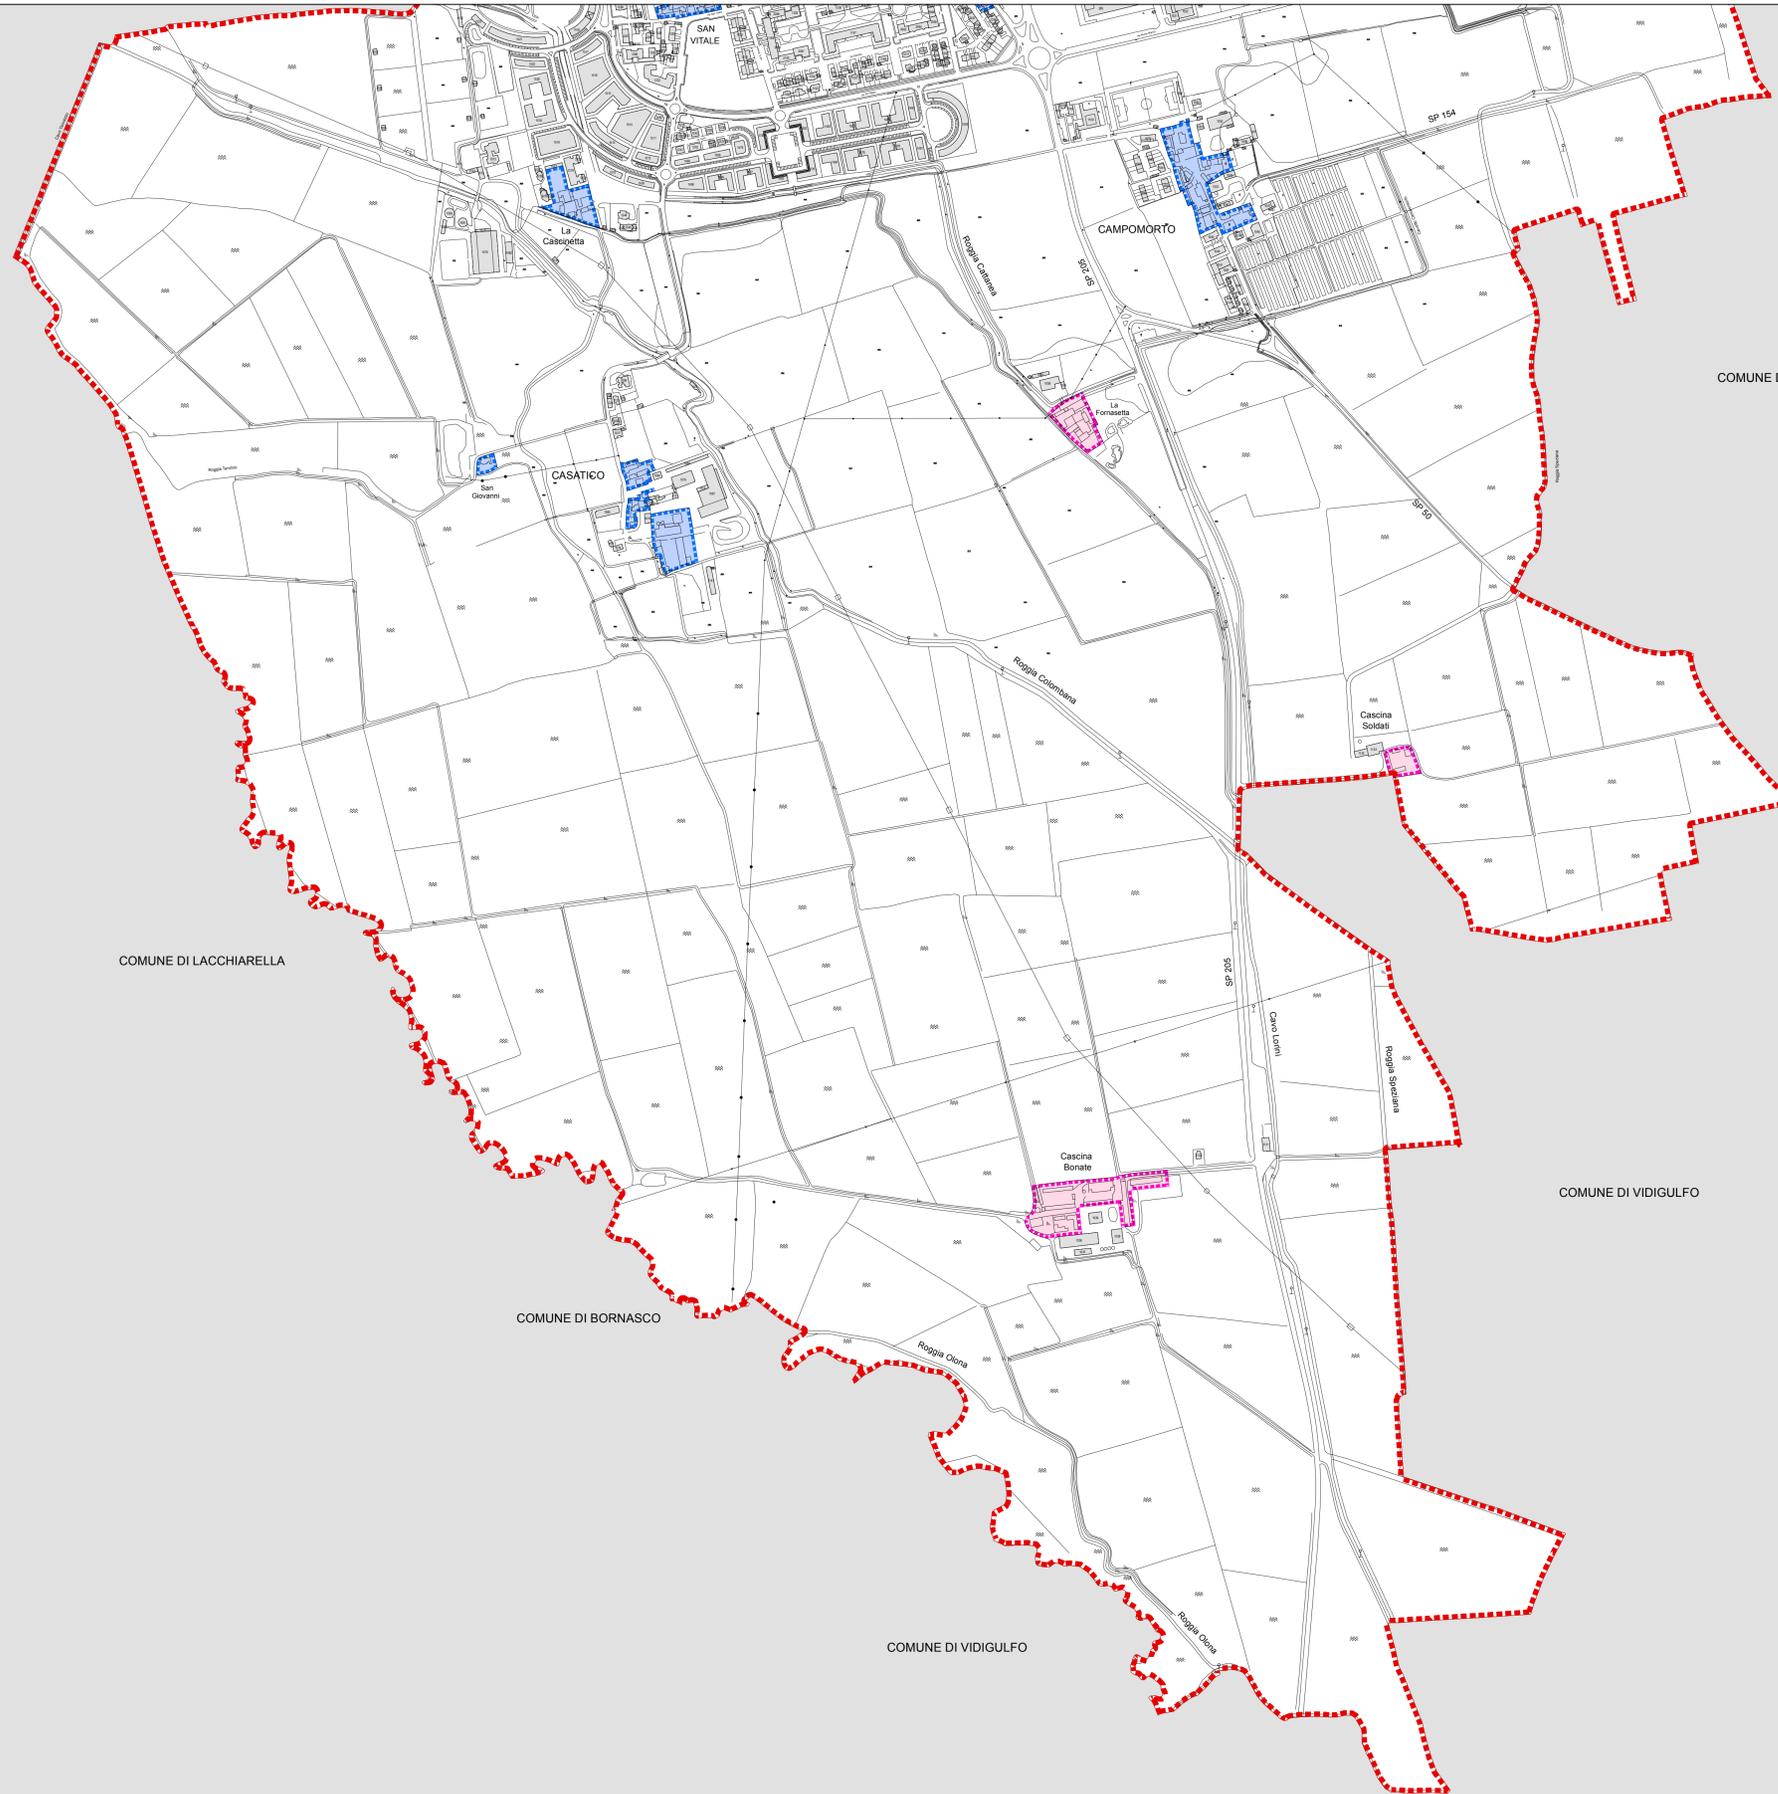

COMUNE DI VIDIGULFO

COMUNE DI LACCHIARELLA

COMUNE DI BORNASCO

COMUNE DI VIDIGULFO

COMUNE DI VIDIGULFO



COMUNE DI SIZIANO PROVINCIA DI PAVIA

PGT

Piano di Governo del Territorio ai sensi della Legge Regionale 11 marzo 2005, n. 12

19b

PdR

Piano delle Regole

Tavola

TESSUTO URBANO CONSOLIDATO Rilievo ecografico dello stato di fatto: numerazione degli edifici PARTE SUD

scala 1:5000

allegato alla deliberazione di Consiglio Comunale n. del

SINDACO dott. ing. Maximiliano Brambilla

PROGETTISTA dott. arch. Mario Mossolani

SECRETARIO dott. Laura Petrecca

COLLABORATORI dott. arch. Sara Pizzanti dott. ing. Giulia Natale dott. ing. Marcella Mossolani geom. Mauro Scano

RESPONSABILE SERVIZIO URBANISTICA Geom. Massimo Bertoni

STUDI NATURALISTICI dott. Massimo Merzetti dott. Niccolò Mapelli



STUDIO MOSSOLANI urbanistica architettura ingegneria via della pace 14 - 27045 casteggio (pavia) - tel. 0383 890096 - telefax 0383 82423 - www.studiomossolani.it