
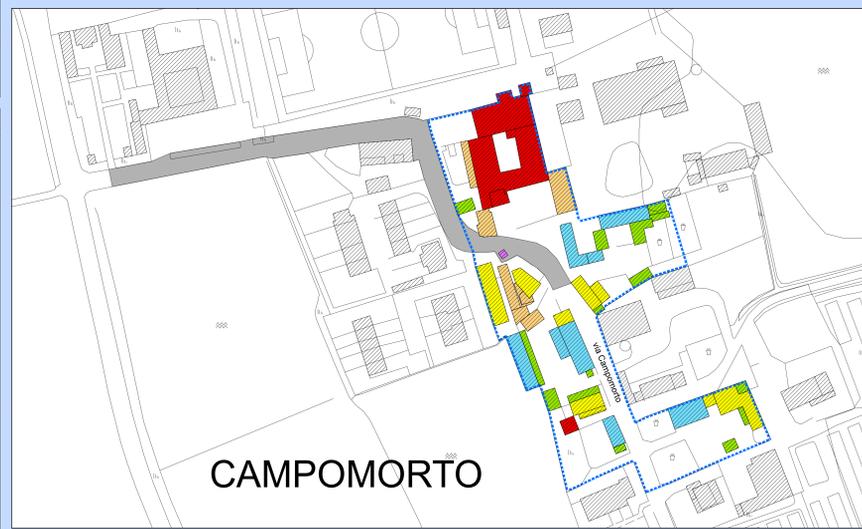
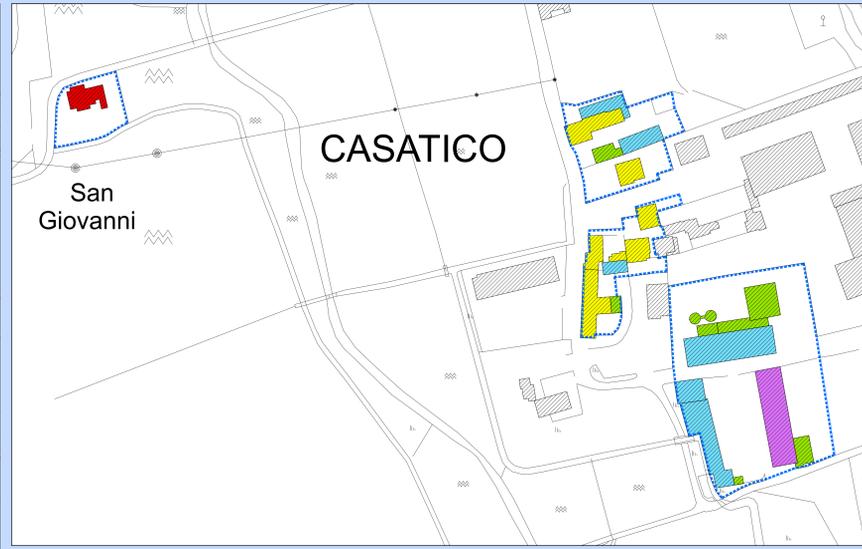
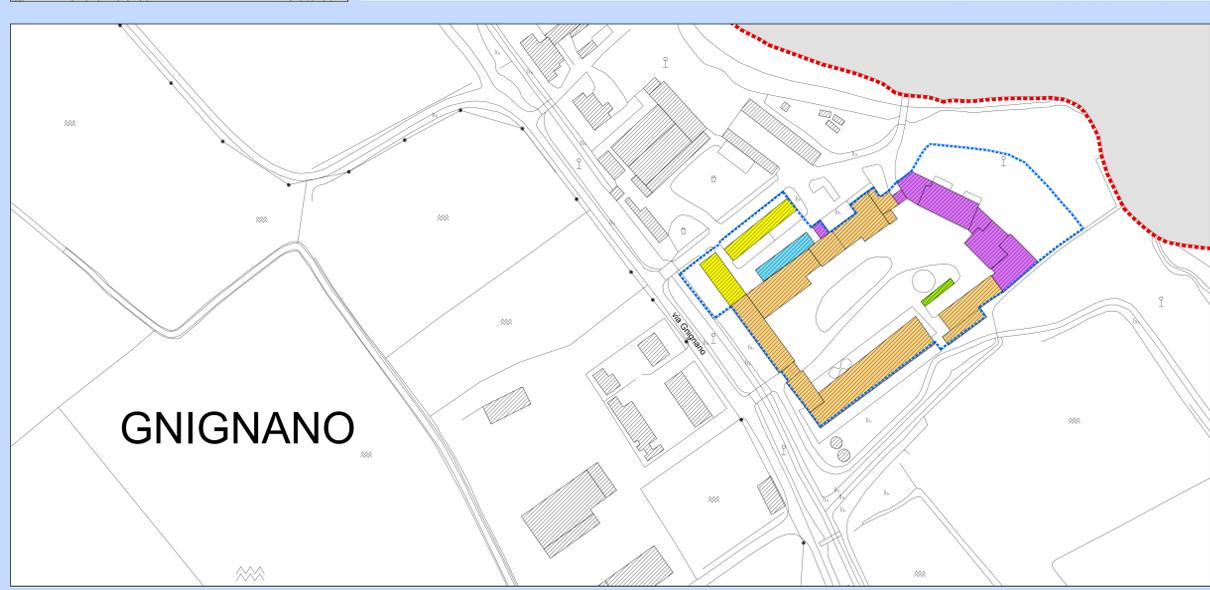
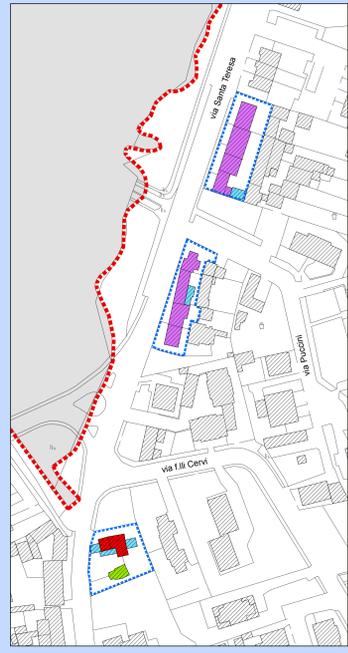
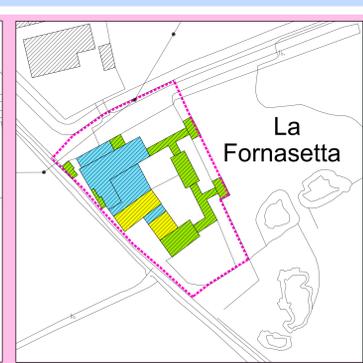
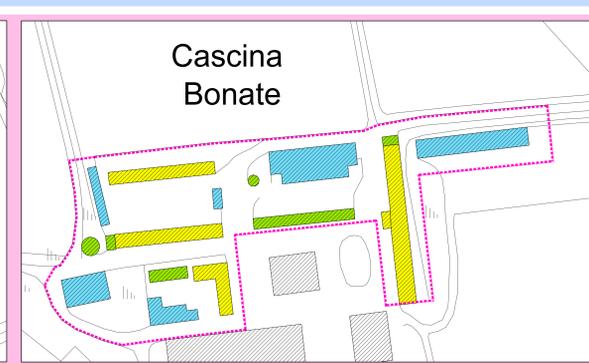
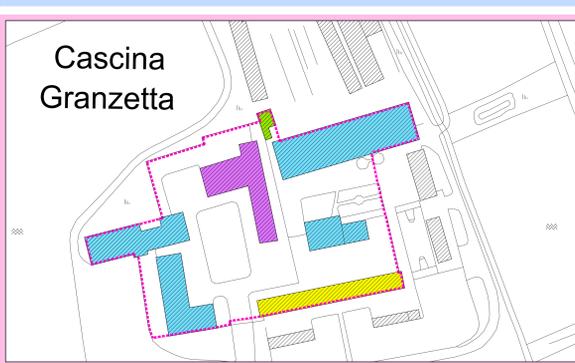


LA CITTA' STORICA

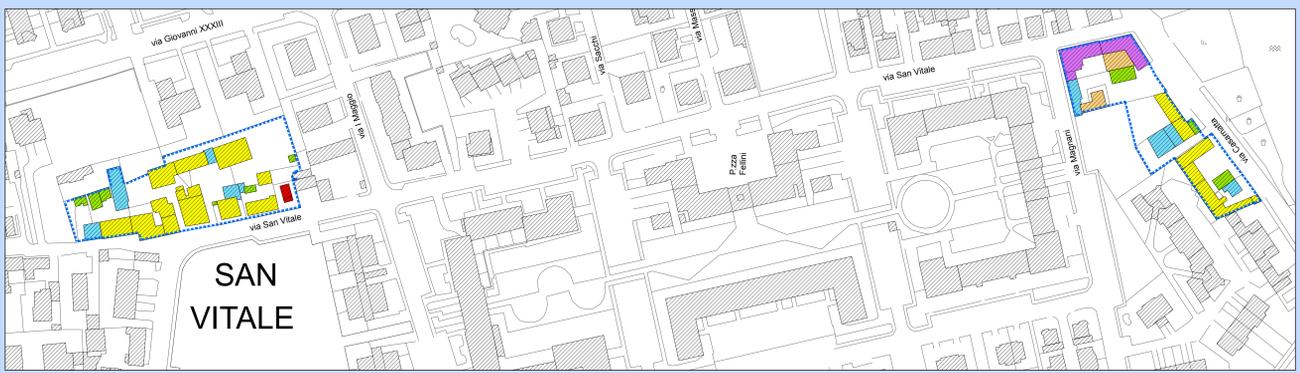

LEGENDA

CATEGORIE DI INTERVENTO

a - Manutenzione ordinaria - non indicata (è sempre consentita)
 b - Manutenzione straordinaria - non indicata (è sempre consentita)

- Interventi di restauro - RR
- Interventi di risanamento conservativo - RC
- Interventi di ristrutturazione conformativa residenziale - RTCres
- Interventi di ristrutturazione conformativa non residenziale - RTCres
- Ristrutturazione sostitutiva - RTS
- Ristrutturazione Integrativa degli accessori - RTI

Aree libere e giardini

- Strade e piazze
- Giardini, aree verdi, spazi pubblici

CONFINI

- Perimetro del tessuto storico
- Perimetro delle cascine storiche

COMUNE DI
SIZIANO
 PROVINCIA DI PAVIA

PGT
 Piano di Governo del Territorio
 ai sensi della Legge Regionale 11 marzo 2005, n. 12

24 **PdR**
 Piano delle Regole

Tavola Carta della disciplina degli interventi della città storica e delle cascine storiche
APPROVAZIONE
 scala 1:1000

allegato alla deliberazione di Consiglio Comunale n. ... del ...

SINDACO
 dott. ing. Alessandro Bravetta

PROGETTISTA
 dott. arch. Mario Mazzanti

SEGRETIARIO
 dott. Laura Perrella

COLLABORATORI
 dott. arch. Luca Pizzetti
 dott. arch. Giulio Mazzanti
 dott. ing. arch. Gianluigi
 dott. arch. Marco Sella

RESPONSABILE OPERE URBANISTICHE
 dott. Massimo Serrini

STUDIO ARCHITETTICO
 dott. Massimo Serrini
 dott. Paolo Rossi

STUDIO INGEGNERIA
 urbanistica architettura ingegneria
 via della pace 14 - 27062 Casagrande (parma) - tel. 0521 81006 - telex 051 81243 - www.studioinverdi.it