



IGM 1899
scala 1:25000

Legenda
 Confine comunale

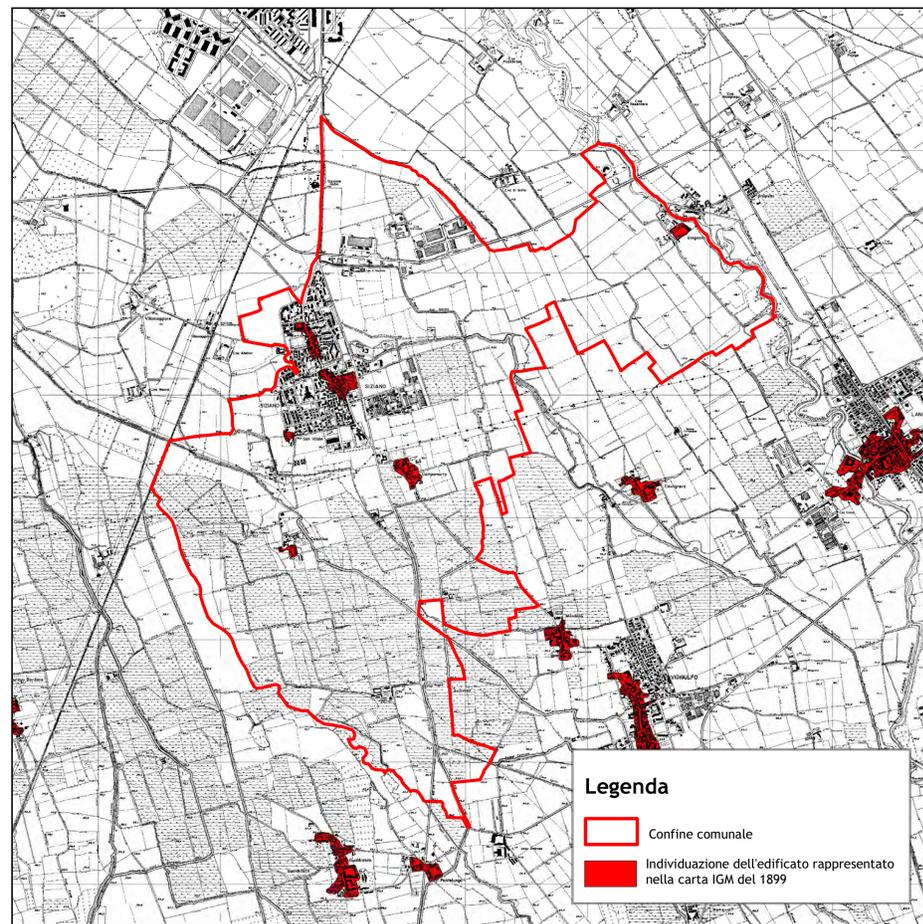


CTR 1980
scala 1:25000

Legenda
 Confine comunale
 Individuazione dell'edificato rappresentato nella carta IGM del 1899

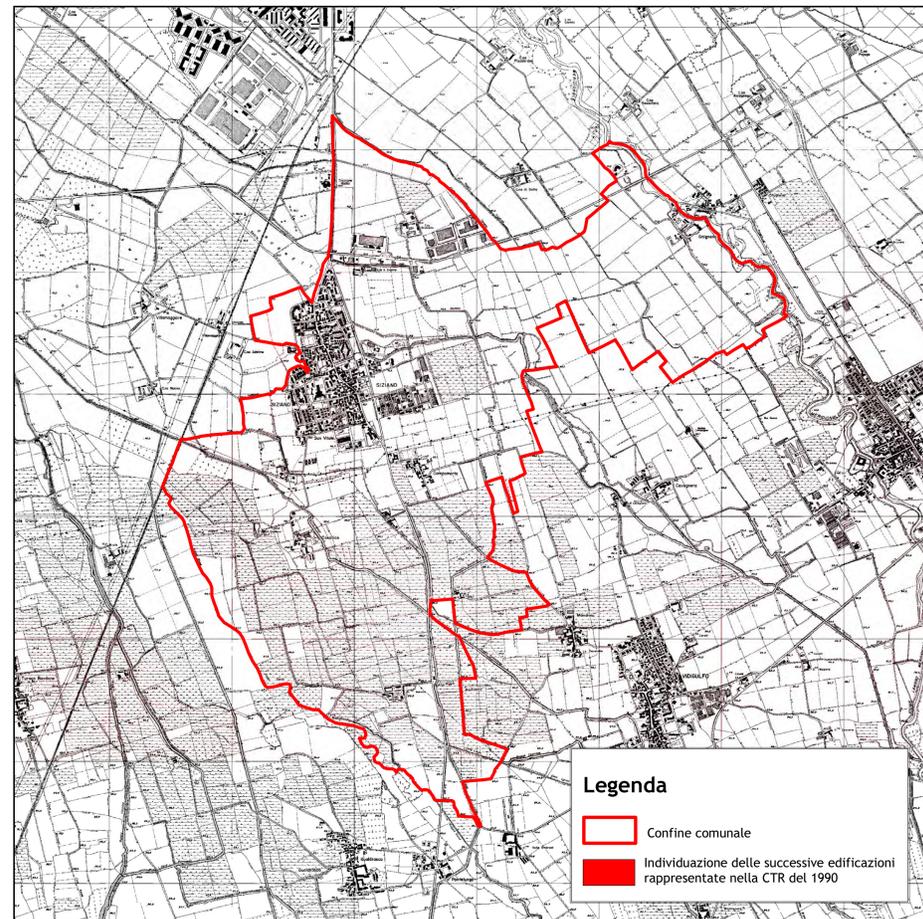

CTR 1990
scala 1:25000

Legenda
 Confine comunale
 Individuazione delle successive edificazioni rappresentate nella CTR del 1990

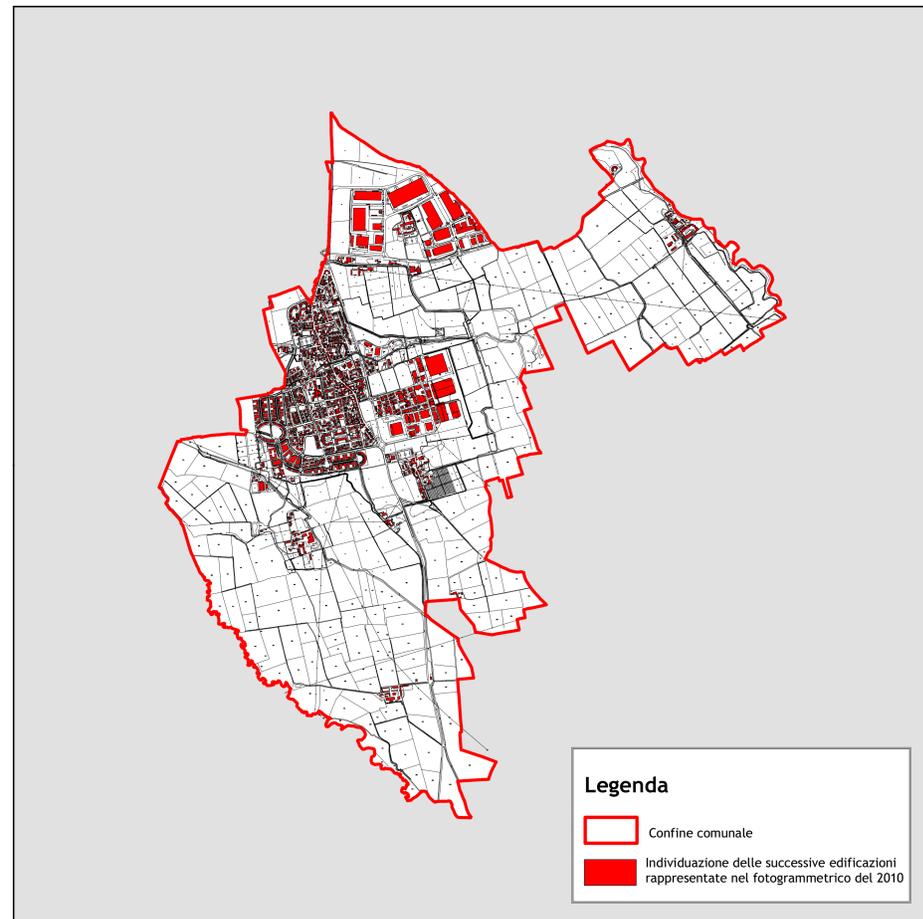

FOTOGRAMMETRICO 2010
scala 1:25000

Legenda
 Confine comunale
 Individuazione delle successive edificazioni rappresentate nel fotogrammetrico del 2010



COMUNE DI
SIZIANO
 PROVINCIA DI PAVIA

PGT

Piano di Governo del Territorio
ai sensi della Legge Regionale 11 marzo 2005, n.12

9

DdP

Documento di Piano

Tavola

Mappa dell'evoluzione del sistema urbano

scala 1:25000

allegato alla deliberazione di Consiglio Comunale n. del

SINDACO
dott. Ing. Massimiliano Brambilla

SEGRETARIO
dott.ssa Laura Petrecca

TECNICO COMUNALE
geom. Massimo Bertoni

PROGETTISTA
dott. arch. Mario Mossolani

COLLABORATORI
dott. urb. Sara Ponziani
dott. in Ing. Giulia Natale
dott. Ing. Marcello Mossolani
geom. Mauro Scano

STUDI NATURALISTICI
dott. Massimo Merati
dott. Niccolò Napelli



STUDIO MOSSOLANI
 urbanistica architettura ingegneria
 via della pace 14 - 27045 casteggio (pavia) - tel. 0383 890096 - telefax 0383 82423 - www.studiomossolani.it