



### Sezione stradale tipo S1




### Sezione stradale tipo S2

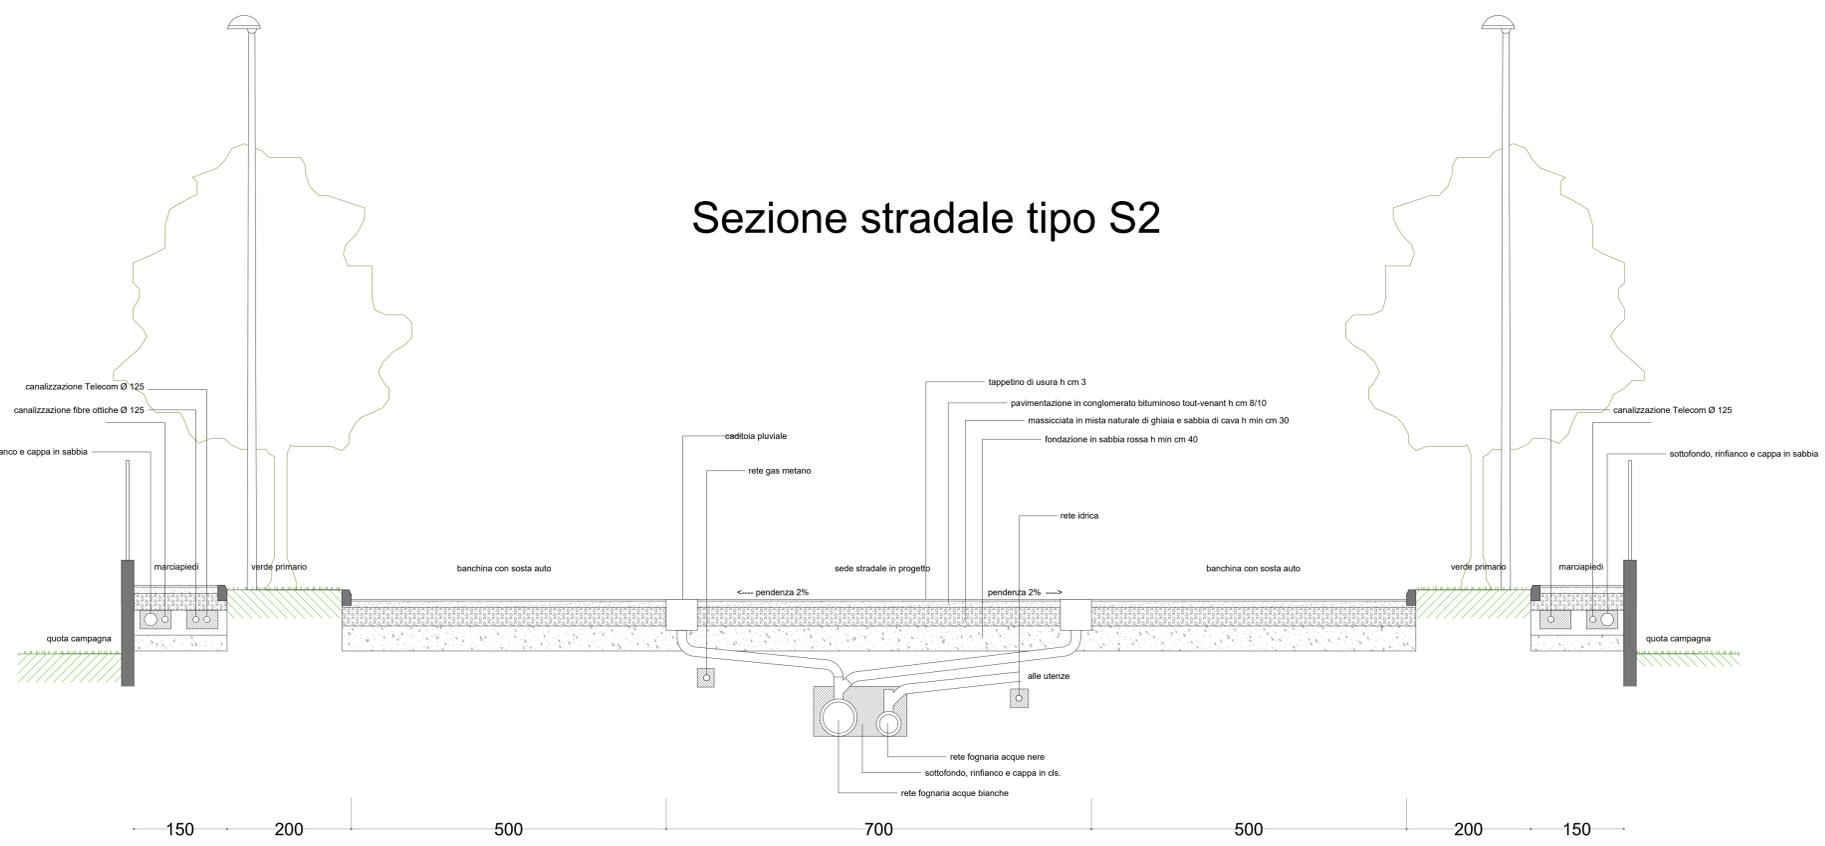

### Pianta stradale tipo S1

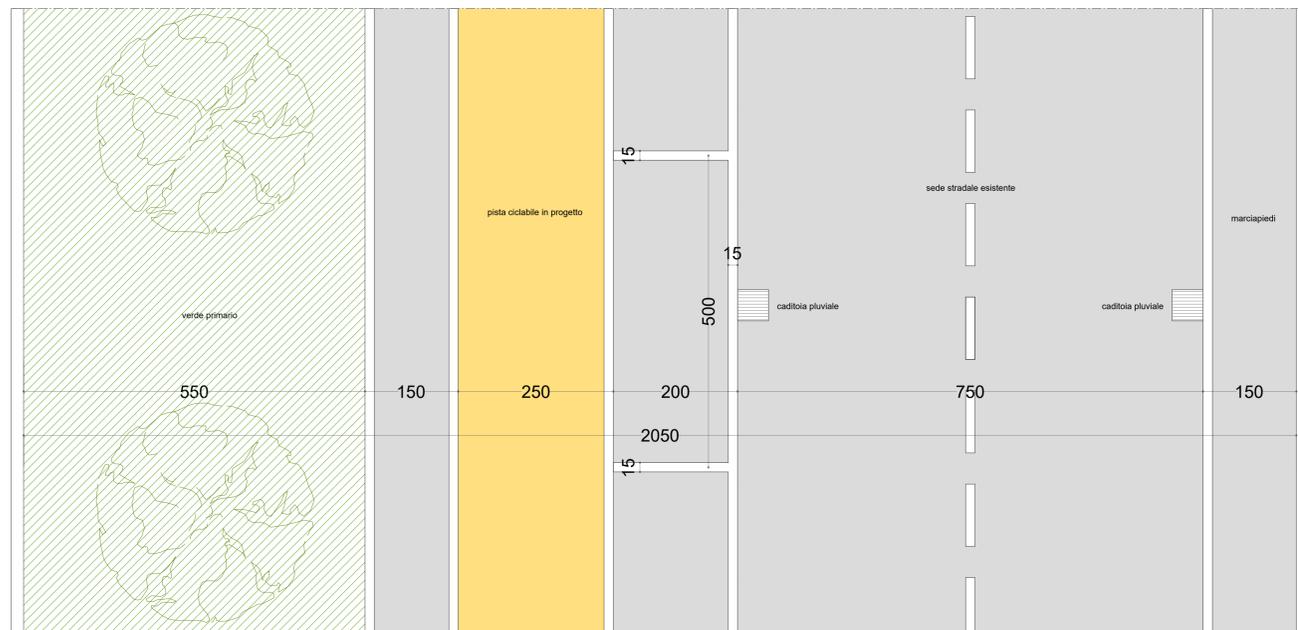

### Pianta stradale tipo S2

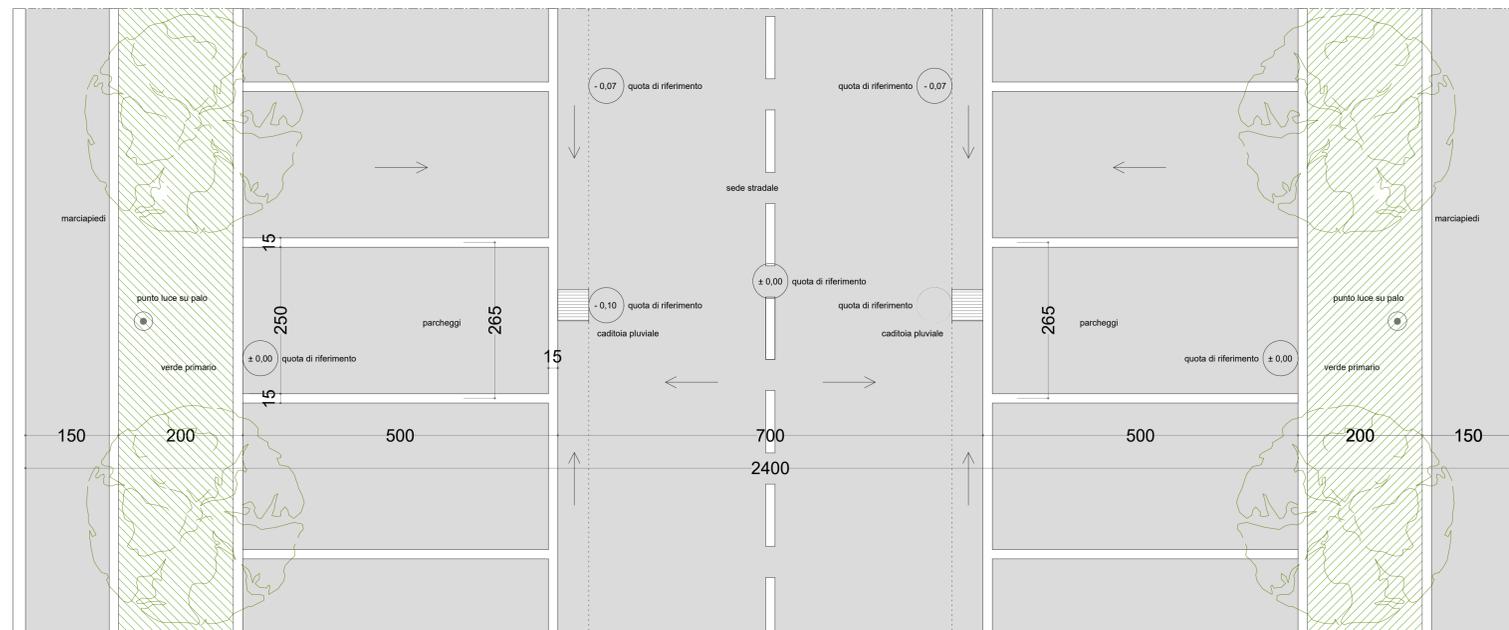

<p><b>ENRICO GOBETTI</b>          geometra          studio in via Santa Teresa, 6          27010 Sizzano</p>
<p><b>Progetto</b>          Comune di Sizzano (Pavia)          VARIANTE al piano particolareggiato Porte Rosse          ambito A2</p>
<p><b>Direzione Lavori</b></p>
<p><b>Titolo</b>          Opere di urbanizzazione  <b>Nuove strade di piano</b>          Pianta e sezioni tipo S1 e S2</p>
<p><b>Proprietà</b>          Corte Castello S.r.l.</p>
<p><b>Scala</b>          1:50</p>
<p><b>Data</b>          FEB - 2019</p>
<p><b>Tavola n°</b>  <b>2N RT</b></p>