




**PROVINCIA
DI MILANO**

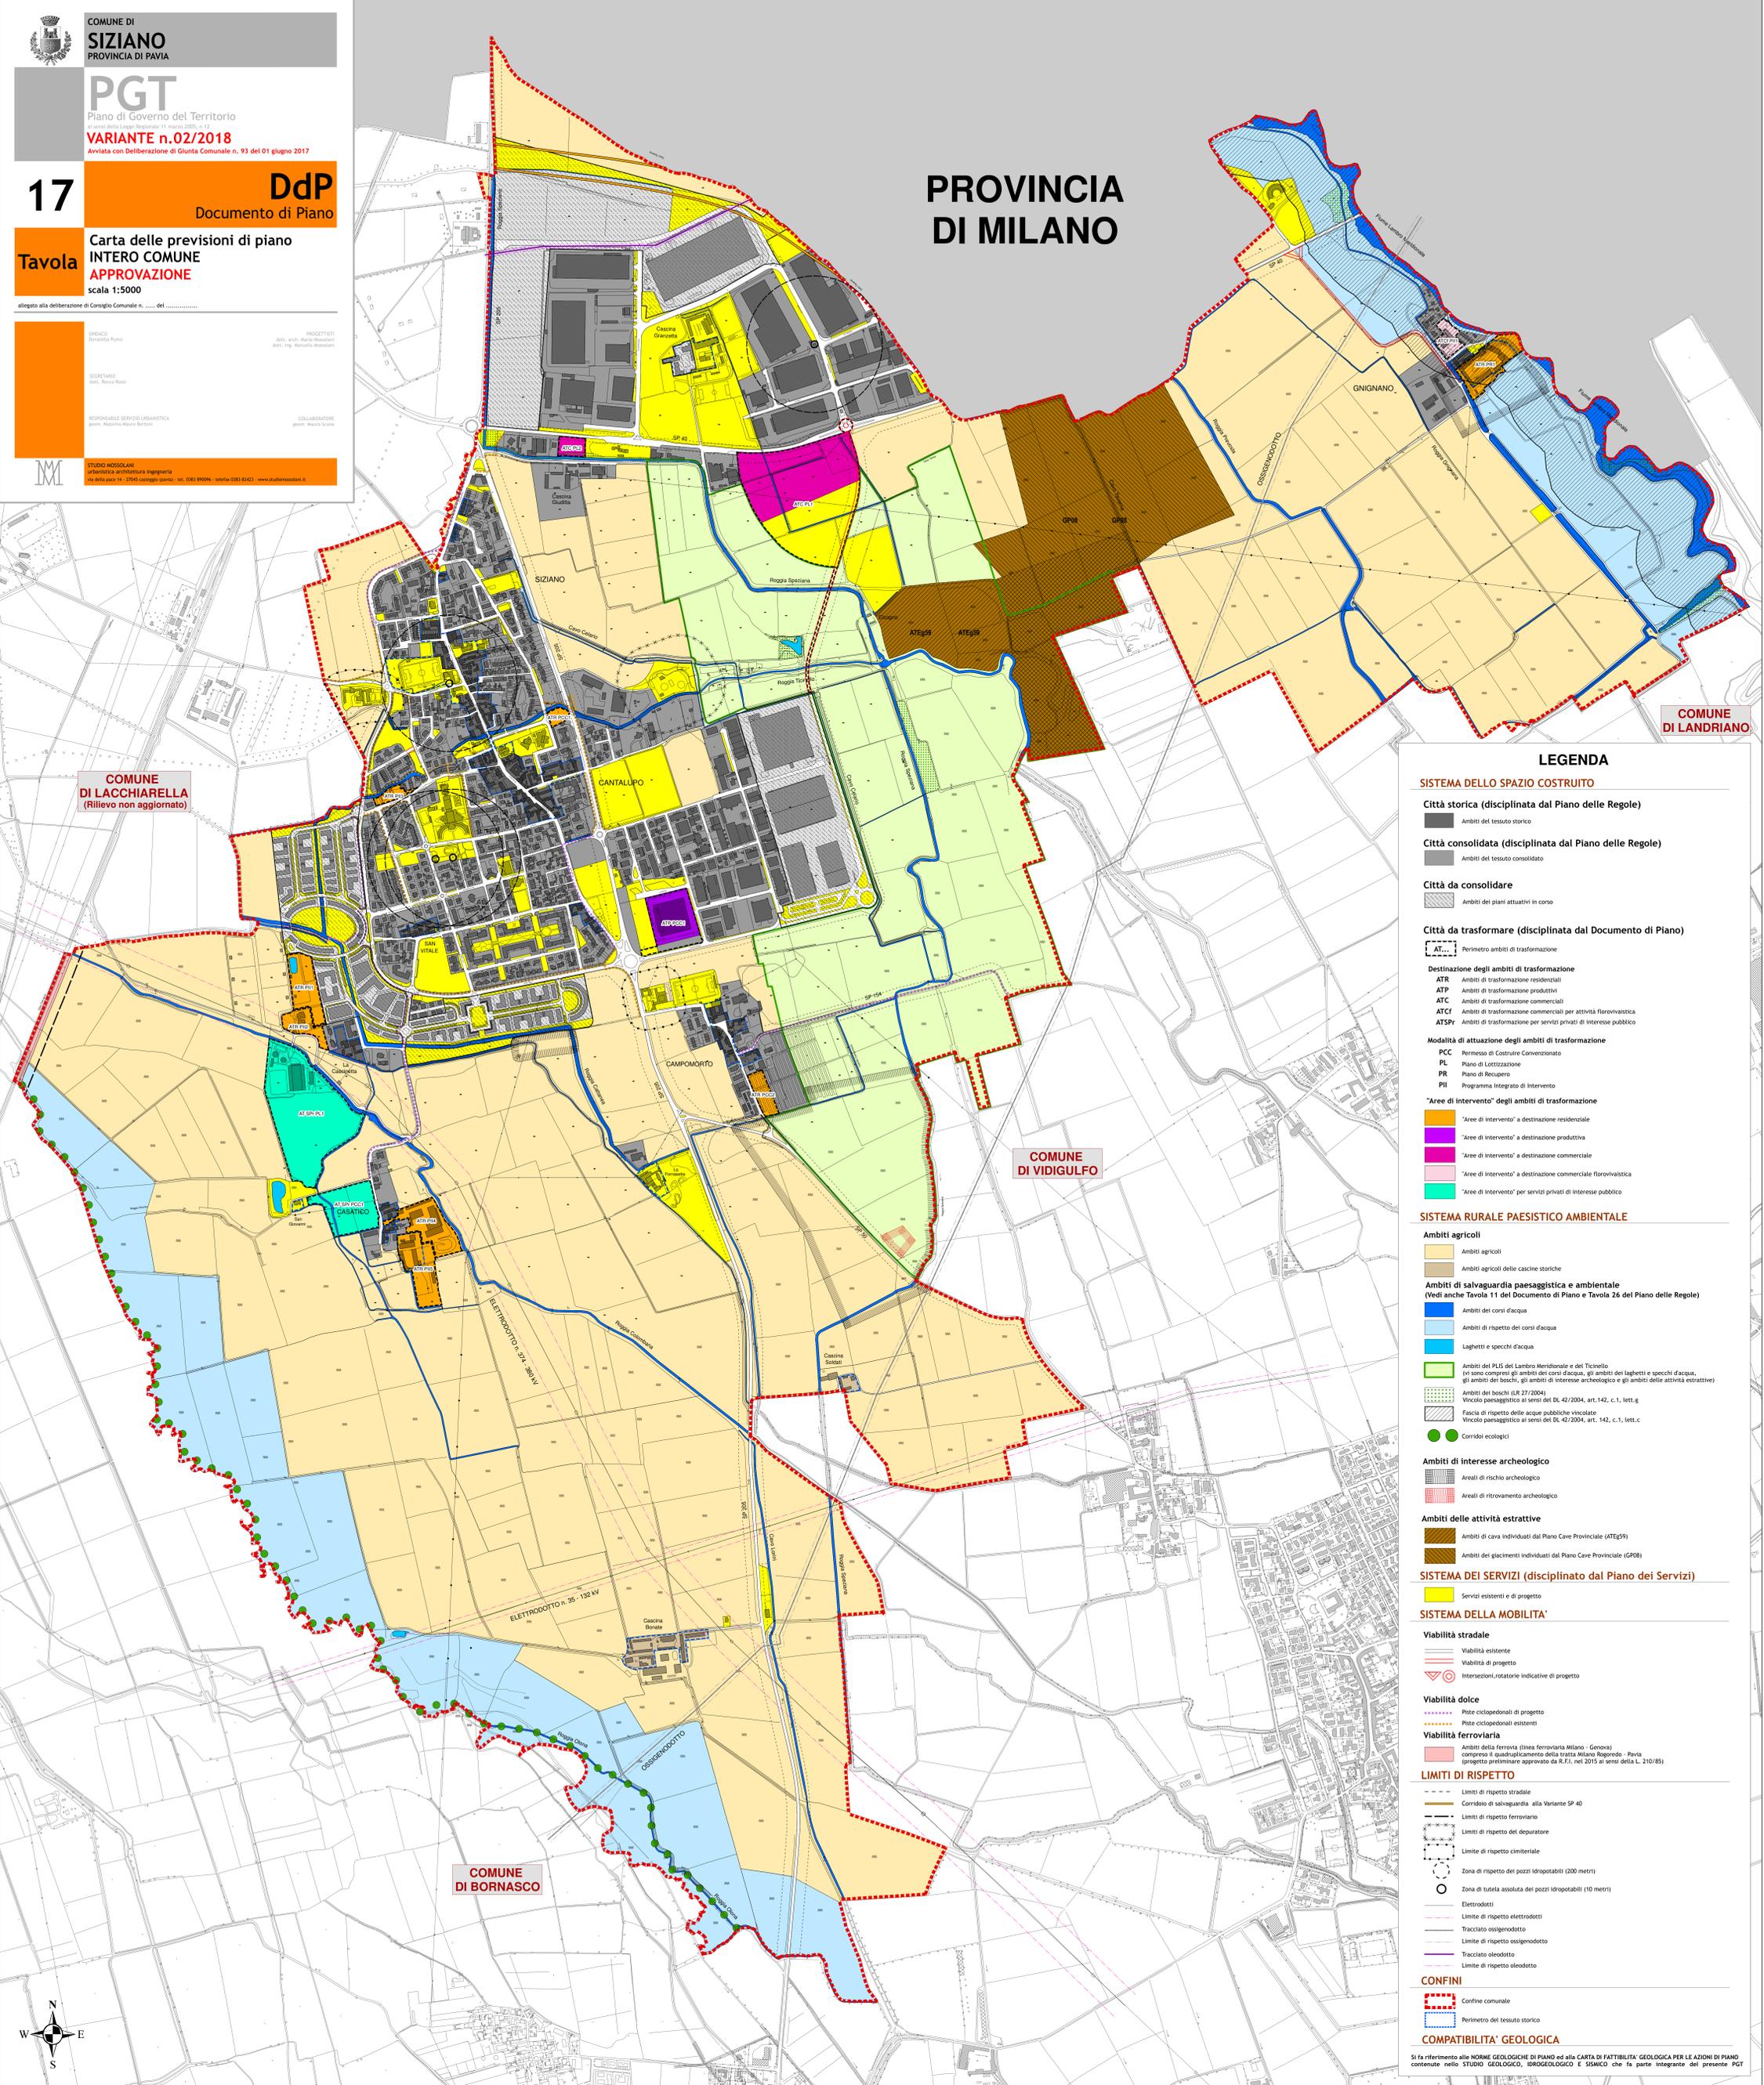

LEGENDA

- SISTEMA DELLO SPAZIO COSTRUITO**
- Città storica (disciplinata dal Piano delle Regole)**
 - Ambiti del tessuto storico
 - Città consolidata (disciplinata dal Piano delle Regole)**
 - Ambiti del tessuto consolidato
 - Città da consolidare**
 - Ambiti dei piani attuativi in corso
 - Città da trasformare (disciplinata dal Documento di Piano)**
 - Perimetro ambiti di trasformazione
- Destinazione degli ambiti di trasformazione**
- ATR Ambiti di trasformazione residenziali
 - ATP Ambiti di trasformazione produttivi
 - ATC Ambiti di trasformazione commerciali
 - ATCF Ambiti di trasformazione commerciali per attività florovivaistica
 - ATSPR Ambiti di trasformazione per servizi privati di interesse pubblico
- Modalità di attuazione degli ambiti di trasformazione**
- PCC Permesso di Costruire Convenzionato
 - PL Piano di Lottizzazione
 - PR Piano di Recupero
 - PII Programma Integrato di Intervento
- "Aree di intervento" degli ambiti di trasformazione**
- "Aree di intervento" a destinazione residenziale
 - "Aree di intervento" a destinazione produttiva
 - "Aree di intervento" a destinazione commerciale
 - "Aree di intervento" a destinazione commerciale florovivaistica
 - "Aree di intervento" per servizi privati di interesse pubblico
- SISTEMA RURALE PAESISTICO AMBIENTALE**
- Ambiti agricoli**
- Ambiti agricoli
 - Ambiti agricoli delle cascine storiche
- Ambiti di salvaguardia paesaggistica e ambientale (Vedi anche Tavola 11 del Documento di Piano e Tavola 26 del Piano delle Regole)**
- Ambiti dei corsi d'acqua
 - Ambiti di rispetto dei corsi d'acqua
 - Laghetti e specchi d'acqua
 - Ambiti del PLS del Lambro Meridionale e del Ticinello (vi sono compresi gli ambiti dei corsi d'acqua, gli ambiti dei laghetti e specchi d'acqua, gli ambiti dei boschi, gli ambiti di interesse archeologico e gli ambiti delle attività estrattive)
 - Ambiti dei boschi (L.R. 27/2004)
 - Vincolo paesaggistico ai sensi del D.L. 42/2004, art. 142, c. 1, lett. g
 - Fascia di rispetto delle acque pubbliche vincolate
 - Vincolo paesaggistico ai sensi del D.L. 42/2004, art. 142, c. 1, lett. c
 - Corridoi ecologici
- Ambiti di interesse archeologico**
- Aree di rischio archeologico
 - Aree di ritrovamento archeologico
- Ambiti delle attività estrattive**
- Ambiti di cava individuati dal Piano Cave Provinciale (ATE59)
 - Ambiti dei giacimenti individuati dal Piano Cave Provinciale (GP08)
- SISTEMA DEI SERVIZI (disciplinato dal Piano dei Servizi)**
- Servizi esistenti e di progetto
- SISTEMA DELLA MOBILITA'**
- Viabilità stradale**
- Viabilità esistente
 - Viabilità di progetto
 - Intersezioni, rotonde indicative di progetto
- Viabilità dolce**
- Piste ciclopedonali di progetto
 - Piste ciclopedonali esistenti
- Viabilità ferroviaria**
- Ambiti della ferrovia (linea ferroviaria Milano - Genova) compreso il quadruplicamento della tratta Milano Roggato - Pavia (progetto preliminare approvato da R.F.I. nel 2015 ai sensi della L. 210/85)
- LIMITI DI RISPETTO**
- Limiti di rispetto stradale
 - Corridoio di salvaguardia alla Variante SP 40
 - Limiti di rispetto ferroviario
 - Limiti di rispetto del depuratore
 - Limite di rispetto cimiteriale
 - Zona di rispetto dei pozzi idropotabili (200 metri)
 - Zona di tutela assoluta dei pozzi idropotabili (10 metri)
 - Elettrodotti
 - Limite di rispetto elettrodotti
 - Tracciato ossigenodotto
 - Limite di rispetto ossigenodotto
 - Tracciato oleodotto
 - Limite di rispetto oleodotto
- CONFINI**
- Confine comunale
 - Perimetro del tessuto storico
- COMPATIBILITA' GEOLOGICA**

Si fa riferimento alle NORME GEOLOGICHE DI PIANO ed alla CARTA DI FATTIBILITA' GEOLOGICA PER LE AZIONI DI PIANO contenute nello STUDIO GEOLOGICO, IDROGEOLOGICO E SISMICO che fa parte integrante del presente PGT