COMUNE DI
SIZIANO
PROVINCIA DI PAVIA

PGT
Piano di Governo del Territorio
ai sensi della Legge Regionale 11 marzo 2005, n 12

REVISIONE DEL PGT IN ADEGUAMENTO ALLA LR n.31/2014 e al PTCP vigente

27

PdS
Piano dei Servizi

VALUTAZIONE AMBIENTALE STRATEGICA (VAS)

Tavola

Carta dei servizi
INTERO COMUNE
scala 1:5000

Conferenza VAS Finale - LUGLIO 2026

SINDACO
dott. Matteo Pedrazzoli

PROGETTISTI
dott. arch. Mario Mossolani
dott. Ing. Marcello Mossolani

SEGRETARIO
dott. Salvatore Pagano

COLLABORATORE
geom. Mauro Scano

AUTORITA' PROCEDENTE
geom. Massimo Mauro Bertoni

AUTORITA' COMPETENTE per la VAS
geom. Ziliano Fabbiani

STUDIO MOSSOLANI
urbanistica architettura ingegneria
via della pace 14 - 27045 casteggio (pavia) - tel. 0383 890096 - telefax 0383 82423 - www.studiomossolani.it

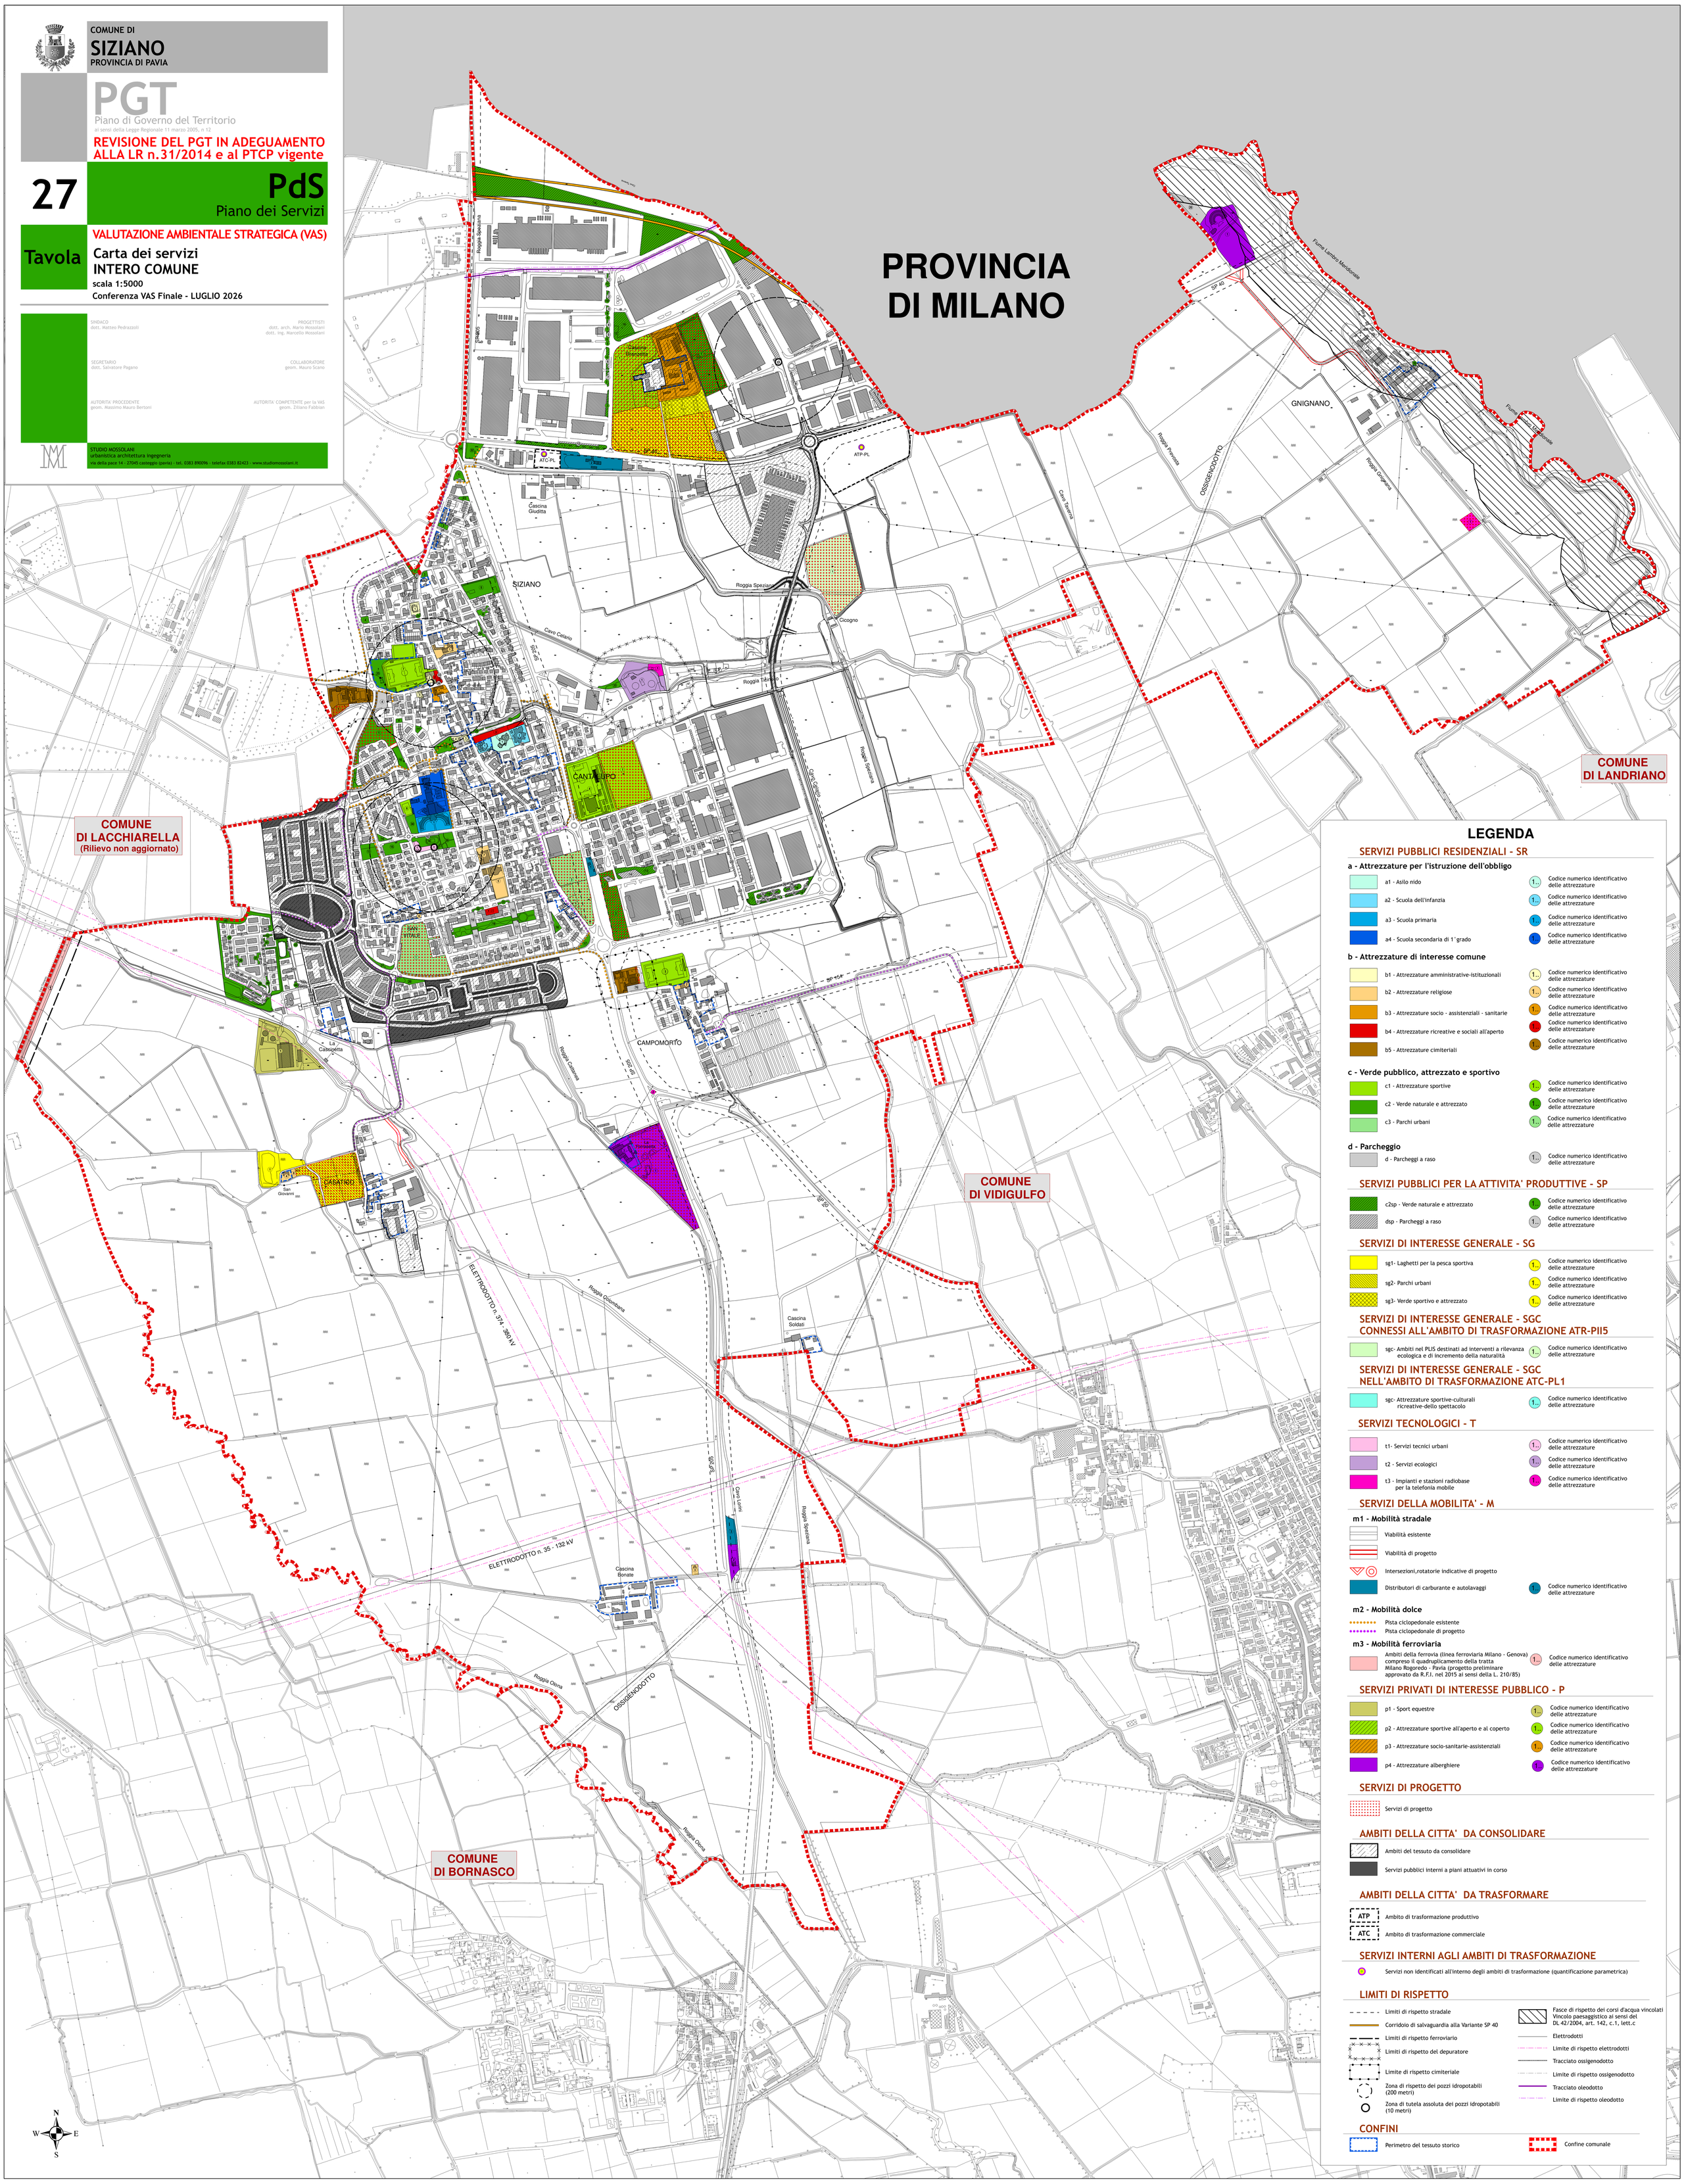

LEGENDA

SERVIZI PUBBLICI RESIDENZIALI - SR

a - Attrezzature per l'istruzione dell'obbligo

- a1 - Asilo nido — Codice numerico identificativo delle attrezzature
- a2 - Scuola dell'infanzia — Codice numerico identificativo delle attrezzature
- a3 - Scuola primaria — Codice numerico identificativo delle attrezzature
- a4 - Scuola secondaria di 1°grado — Codice numerico identificativo delle attrezzature

b - Attrezzature di interesse comune

- b1 - Attrezzature amministrative-istituzionali — Codice numerico identificativo delle attrezzature
- b2 - Attrezzature religiose — Codice numerico identificativo delle attrezzature
- b3 - Attrezzature socio - assistenziali - sanitarie — Codice numerico identificativo delle attrezzature
- b4 - Attrezzature ricreative e sociali all'aperto — Codice numerico identificativo delle attrezzature
- b5 - Attrezzature cimiteriali — Codice numerico identificativo delle attrezzature

c - Verde pubblico, attrezzato e sportivo

- c1 - Attrezzature sportive — Codice numerico identificativo delle attrezzature
- c2 - Verde naturale e attrezzato — Codice numerico identificativo delle attrezzature
- c3 - Parchi urbani — Codice numerico identificativo delle attrezzature

d - Parcheggio

- d - Parcheggi a raso — Codice numerico identificativo delle attrezzature

SERVIZI PUBBLICI PER LA ATTIVITA' PRODUTTIVE - SP

- c2sp - Verde naturale e attrezzato — Codice numerico identificativo delle attrezzature
- dsp - Parcheggi a raso — Codice numerico identificativo delle attrezzature

SERVIZI DI INTERESSE GENERALE - SG

- sg1- Laghetti per la pesca sportiva — Codice numerico identificativo delle attrezzature
- sg2- Parchi urbani — Codice numerico identificativo delle attrezzature
- sg3- Verde sportivo e attrezzato — Codice numerico identificativo delle attrezzature

SERVIZI DI INTERESSE GENERALE - SGC CONNESSI ALL'AMBITO DI TRASFORMAZIONE ATR-PII5

- sgc- Ambiti nel PLIS destinati ad interventi a rilevanza ecologica e di incremento della naturalità — Codice numerico identificativo delle attrezzature

SERVIZI DI INTERESSE GENERALE - SGC NELL'AMBITO DI TRASFORMAZIONE ATC-PL1

- sgc- Attrezzature sportive-culturali ricreative-dello spettacolo — Codice numerico identificativo delle attrezzature

SERVIZI TECNOLOGICI - T

- t1- Servizi tecnici urbani — Codice numerico identificativo delle attrezzature
- t2 - Servizi ecologici — Codice numerico identificativo delle attrezzature
- t3 - Impianti e stazioni radiobase per la telefonia mobile — Codice numerico identificativo delle attrezzature

SERVIZI DELLA MOBILITA' - M

m1 - Mobilità stradale

- Viabilità esistente
- Viabilità di progetto
- Intersezioni,rotatorie indicative di progetto
- Distributori di carburante e autolavaggi — Codice numerico identificativo delle attrezzature

m2 - Mobilità dolce

- Pista ciclopedonale esistente
- Pista ciclopedonale di progetto

m3 - Mobilità ferroviaria

- Ambiti della ferrovia (linea ferroviaria Milano - Genova) compreso il quadruplicamento della tratta Milano Rogoredo - Pavia (progetto preliminare approvato da R.F.I. nel 2015 ai sensi della L. 210/85) — Codice numerico identificativo delle attrezzature

SERVIZI PRIVATI DI INTERESSE PUBBLICO - P

- p1 - Sport equestre — Codice numerico identificativo delle attrezzature
- p2 - Attrezzature sportive all'aperto e al coperto — Codice numerico identificativo delle attrezzature
- p3 - Attrezzature socio-sanitarie-assistenziali — Codice numerico identificativo delle attrezzature
- p4 - Attrezzature alberghiere — Codice numerico identificativo delle attrezzature

SERVIZI DI PROGETTO

- Servizi di progetto

AMBITI DELLA CITTA' DA CONSOLIDARE

- Ambiti del tessuto da consolidare
- Servizi pubblici interni a piani attuativi in corso

AMBITI DELLA CITTA' DA TRASFORMARE

- ATP — Ambito di trasformazione produttivo
- ATC — Ambito di trasformazione commerciale

SERVIZI INTERNI AGLI AMBITI DI TRASFORMAZIONE

- Servizi non identificati all'interno degli ambiti di trasformazione (quantificazione parametrica)

LIMITI DI RISPETTO

- Limiti di rispetto stradale
- Corridoio di salvaguardia alla Variante SP 40
- Limiti di rispetto ferroviario
- Limiti di rispetto del depuratore
- Limite di rispetto cimiteriale
- Zona di rispetto dei pozzi idropotabili (200 metri)
- Zona di tutela assoluta dei pozzi idropotabili (10 metri)
- Fasce di rispetto dei corsi d'acqua vincolati Vincolo paesaggistico ai sensi del DL 42/2004, art. 142, c.1, lett.c
- Elettrodotti
- Limite di rispetto elettrodotti
- Tracciato ossigenodotto
- Limite di rispetto ossigenodotto
- Tracciato oleodotto
- Limite di rispetto oleodotto

CONFINI

- Perimetro del tessuto storico
- Confine comunale